


- Tervaleppäpaneeli esim. STP 15x90 asennetaan täyspitkinä, ei jatkoksia.
- Lämmönsuojalevy esim. SEMBRIT Sauna 9mm Grafitinharmaa

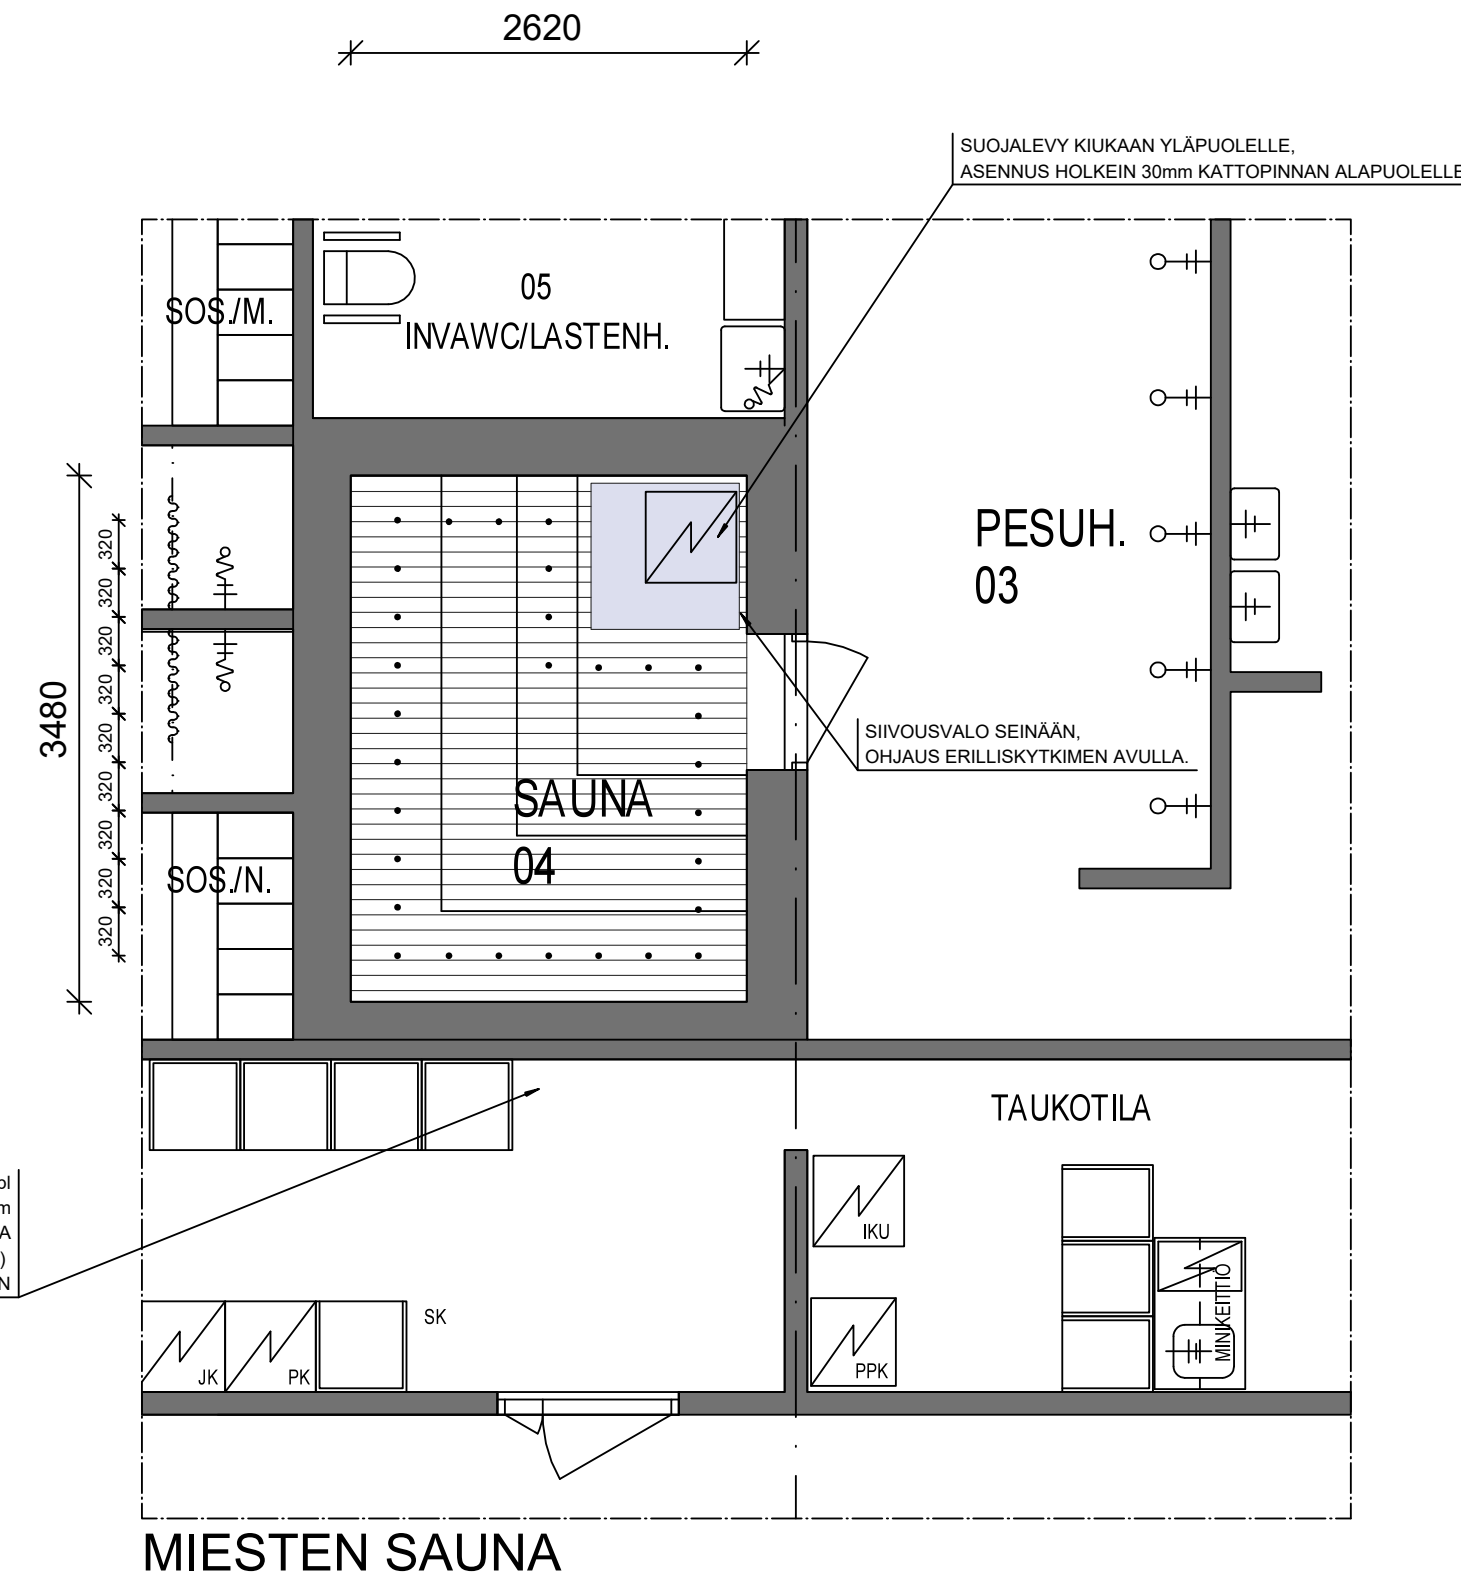

UIMAHALLIN SAUNOJEN KATTOPANELOINTIEN
JA VALAISTUKSEN UUSIMINEN.

K.osa/Kylä JOKIOINEN	Kortteli/Tila MONITOIMI	Tontti/Rn:o 4:162	Viranomaisten arkistointimerkintöjä varten	Rak.luvan n:o
Rakennustoimenpide KORJAUSRAKENTAMINEN			Piirustuslaji TYÖPIIRUSTUS	
Rakennuskohteen nimi ja osoite PADASJOEN MONITOIMITALO VAAHTERATIE 17500 PADASJOKI			Piirustuksen sisältö POHJAPIIRUSTUS	mk 1:50
Suunnittelija, päiväys ja allekirjoitus Jarmo Taipale RA,amk 23.02.2024		Suunnitteluala ARK	Piirustusnumero ARK-092024-801	
arkTaipale oy Pursulanrinne 17 17500 Padasjoki				