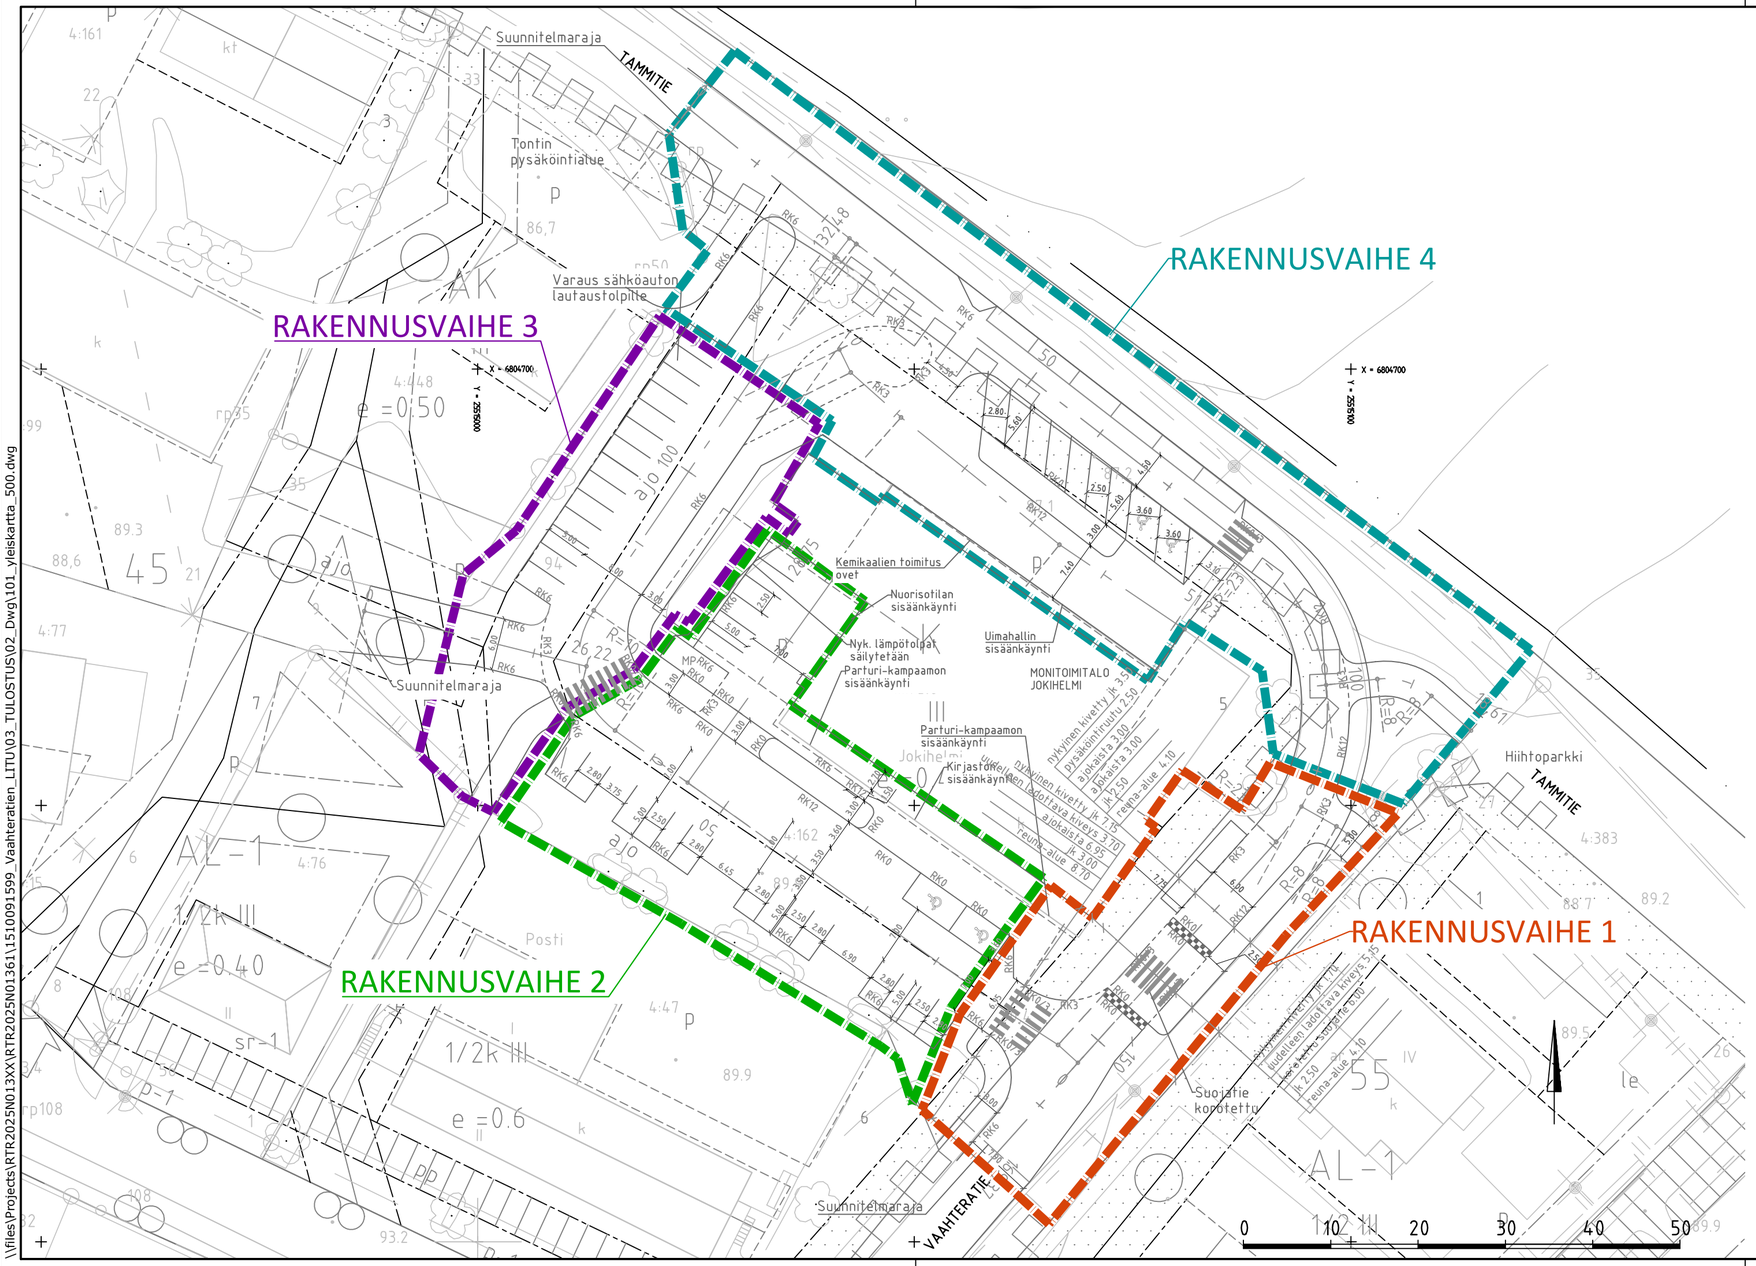

Koordinaattijärjestelmä	ETRS-GK25
Korkeusjärjestelmä	N2000

Tunn.	Lukum.	Muutos	Nimim.	Päiväys

Rakennuskohteen nimi ja osoite
PADASJOEN KUNTA
Vaahteratien LITU

Rakentamissuunnitelma

Piirustuksen sisältö
Yleiskartta

Mittakaava
1:500

RAMBOLL

Ramboll
Niemenkatu 73
15140 LAHTI
puh. 020 755 611
www.ramboll.fi

Suunn.ala
TKA

Työnro

Tiedosto

Piirustusnro
101

Muutos

hyv.
R. Martikainen

piir.
PTUK

suunn.
J. Matilainen

pvm
27.2.2026

\\files\Projects\RTR2025\013XX\RTR2025\01361\1510091599_Vaahteratien_LITU\03_TULOSTUS\02_Dwg\101_yleiskartta_500.dwg