LIIKENNEMERKKILUETTELO

LIIKENNE-MERKIN No	LIIKENNEMERKIN NIMI	TUNNUS	MERKIN KOKO b x h, mm	TEKSTI mm	KALVO	JALUSTA	PYLVÄS	LISÄTIEDOT
1	Nopeusrajoitusalue	C34_2	P (600x600)		R2	VP	VP	
2	Nopeusrajoitusalue	C34	P (600x600)		R2	H700	60/2	
3	Yhdistetty pyörätie ja jalkakäytävä Kaksisuuntainen pyörätie	D6 H23.2	N (640) N (400x300)		R1 R1	H700	60/2	
4	Yksisuuntainen tie	E14.2	N (800x400)		R2	2xH700	2x60/2	2-puolinen merkki
5	Suojatie Väistämisvelvollisuus risteyksessä Kaksisuuntainen pyörätie	E1 B5 H23.1	N (600x600) N (900x900) N (600x400)		R2 R2 R2	H700	60/2	
6	Moottorikäyttöisellä ajoneuvolla ajo kielletty Tekstillinen lisäkilpi	C2 H24	N (640) 600x250	60	R2 R2	H700	60/2	Teksti: Ei koske tontille ajoa
7	Suojatie	E1	N (600x600)		R2	H700	60/2	
8	Suojatie	E1	N (600x600)		R2	H700	60/2	
9	Pysäköintipaikka Pysäköintiajan alkamisen osoittamisvelvollisuus	E2 H19.2	N (600x600) N (600x250)		R1 R1	H700	60/2	
10	Kaksisuuntainen tie	A5	P (600x600)		R2	H700	60/2	
11	Kielletty ajosuunta	C17	N (640)		R2	H700	60/2	
12	Yksisuuntainen tie	E14.2_2	N (800x400)		R2	2xH700	2x60/2	
13	Nopeusrajoitusalue	C34_2	P (600x600)		R2	H700	60/2	
14	Nopeusrajoitusalue	C34	P (600x600)		R2	Nyk.	Nyk.	Asennus nykyiseen pylvääseen

Merkkien sijoittaminen ja asennus: Liikennemerkkien rakenne ja pystytys (LO 20/2013)

TIEMERKINTÄTAULUKKO

MERKINNÄN NIMI	TUNNUS	PITUUS	LEVEYS	VÄLI	MERKINTÄTAPA	LISÄTIEDOT
Suojatie	L3_2	≥2,5	0,5	0,5	U 5+2mm	
Suojatie ja pyörätien jatke	L4_2_2	≥1,25	0,5/≥1,0	0,5	U 5+2mm	
Töyssy	L5_2	–	0,1–0,5	–	Kiveys	
Nopeusrajoitus	M16	3.45	2.5	–	P 3mm	30 km/h

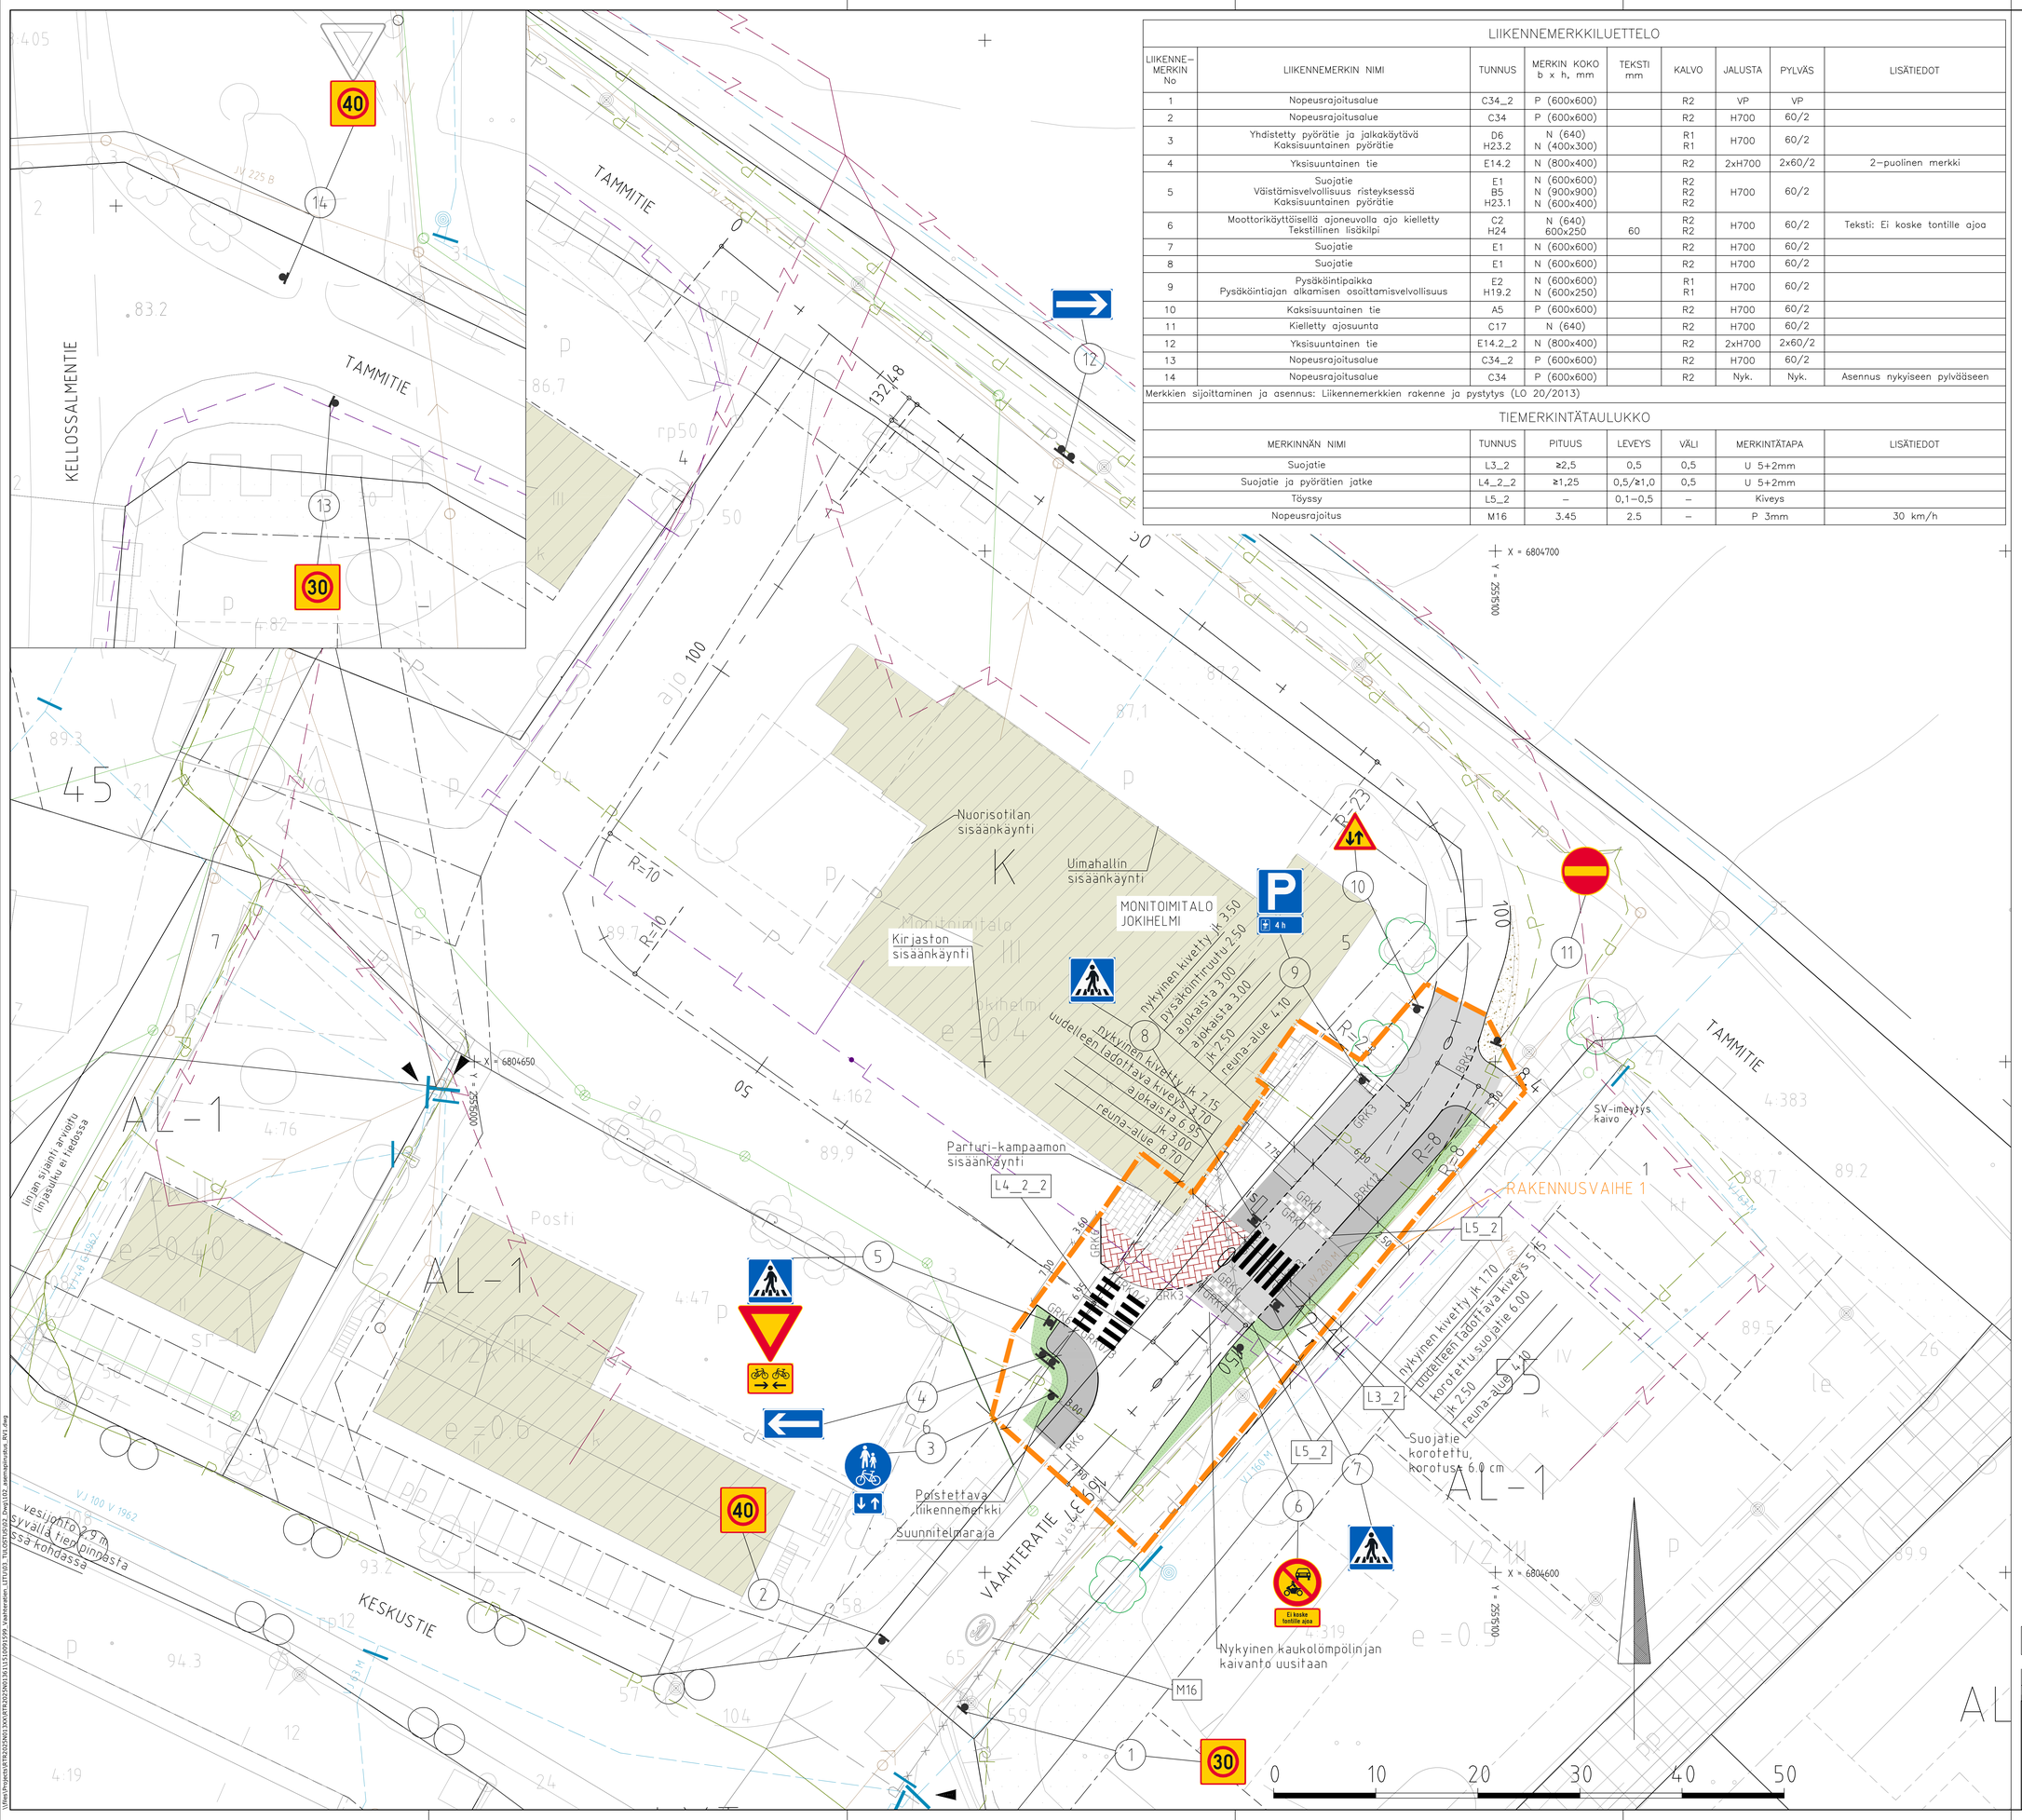

MERKINTÖJEN SELITYS

- nykyinen rakennus
- ajorata
- jkpp-tie
- nurmi
- ajoradan reuna
- reunatuki
- reunatuki, madallettu
- RK0 reunatuki, upotettu
- korotetun alueen viiste
- noppakivi, harmaa
- betonikivi, nykyinen
- betonikivi, harmaa
- betonikivi, punainen
- lehtipensas, matala
- lehtipensas, korkea
- kivituhka
- sähkökaapeli
- telekaapeli
- romukaapeli
- nykyinen hulevesikaivo, hulevesiviemäri, ritiläkaivo
- nykyinen jätevesikaivo, jätevesiviemäri
- nykyinen vesijohto ja venttiili
- poistettu vesijohto
- nykyinen kaukolämpö
- vanha lehtipuu
- pyöräparkki
- penkit, istuimet
- nykyinen valaisin

Koordinaattijärjestelmä	ETRS-GK25
Korkeusjärjestelmä	N2000

Tunn.	Lukum.	Muutos	Nimim.	Päiväys

Rakennuskohteen nimi ja osoite
PADASJOEN KUNTA
Vaahteratien LITU

Rakentamissuunnitelma

Piirustuksen sisältö
Asemapiirustus, katuympäristö, ja liikenteenohjaus-suunnitelma RV 1

Mittakaava 1:200

RAMBOLL
Ramboll
Naemenkatu 73
15140 LAHTI
puh. 020 755 611
www.ramboll.fi

Suunn.ala TKA
Työnro 1510091599
Tiedosto
Piirustusnro 102
Muutos

Hyv. R. Martikainen
Syn. PTUK
Suunn. J. Matilainen
pvm 27.2.2026