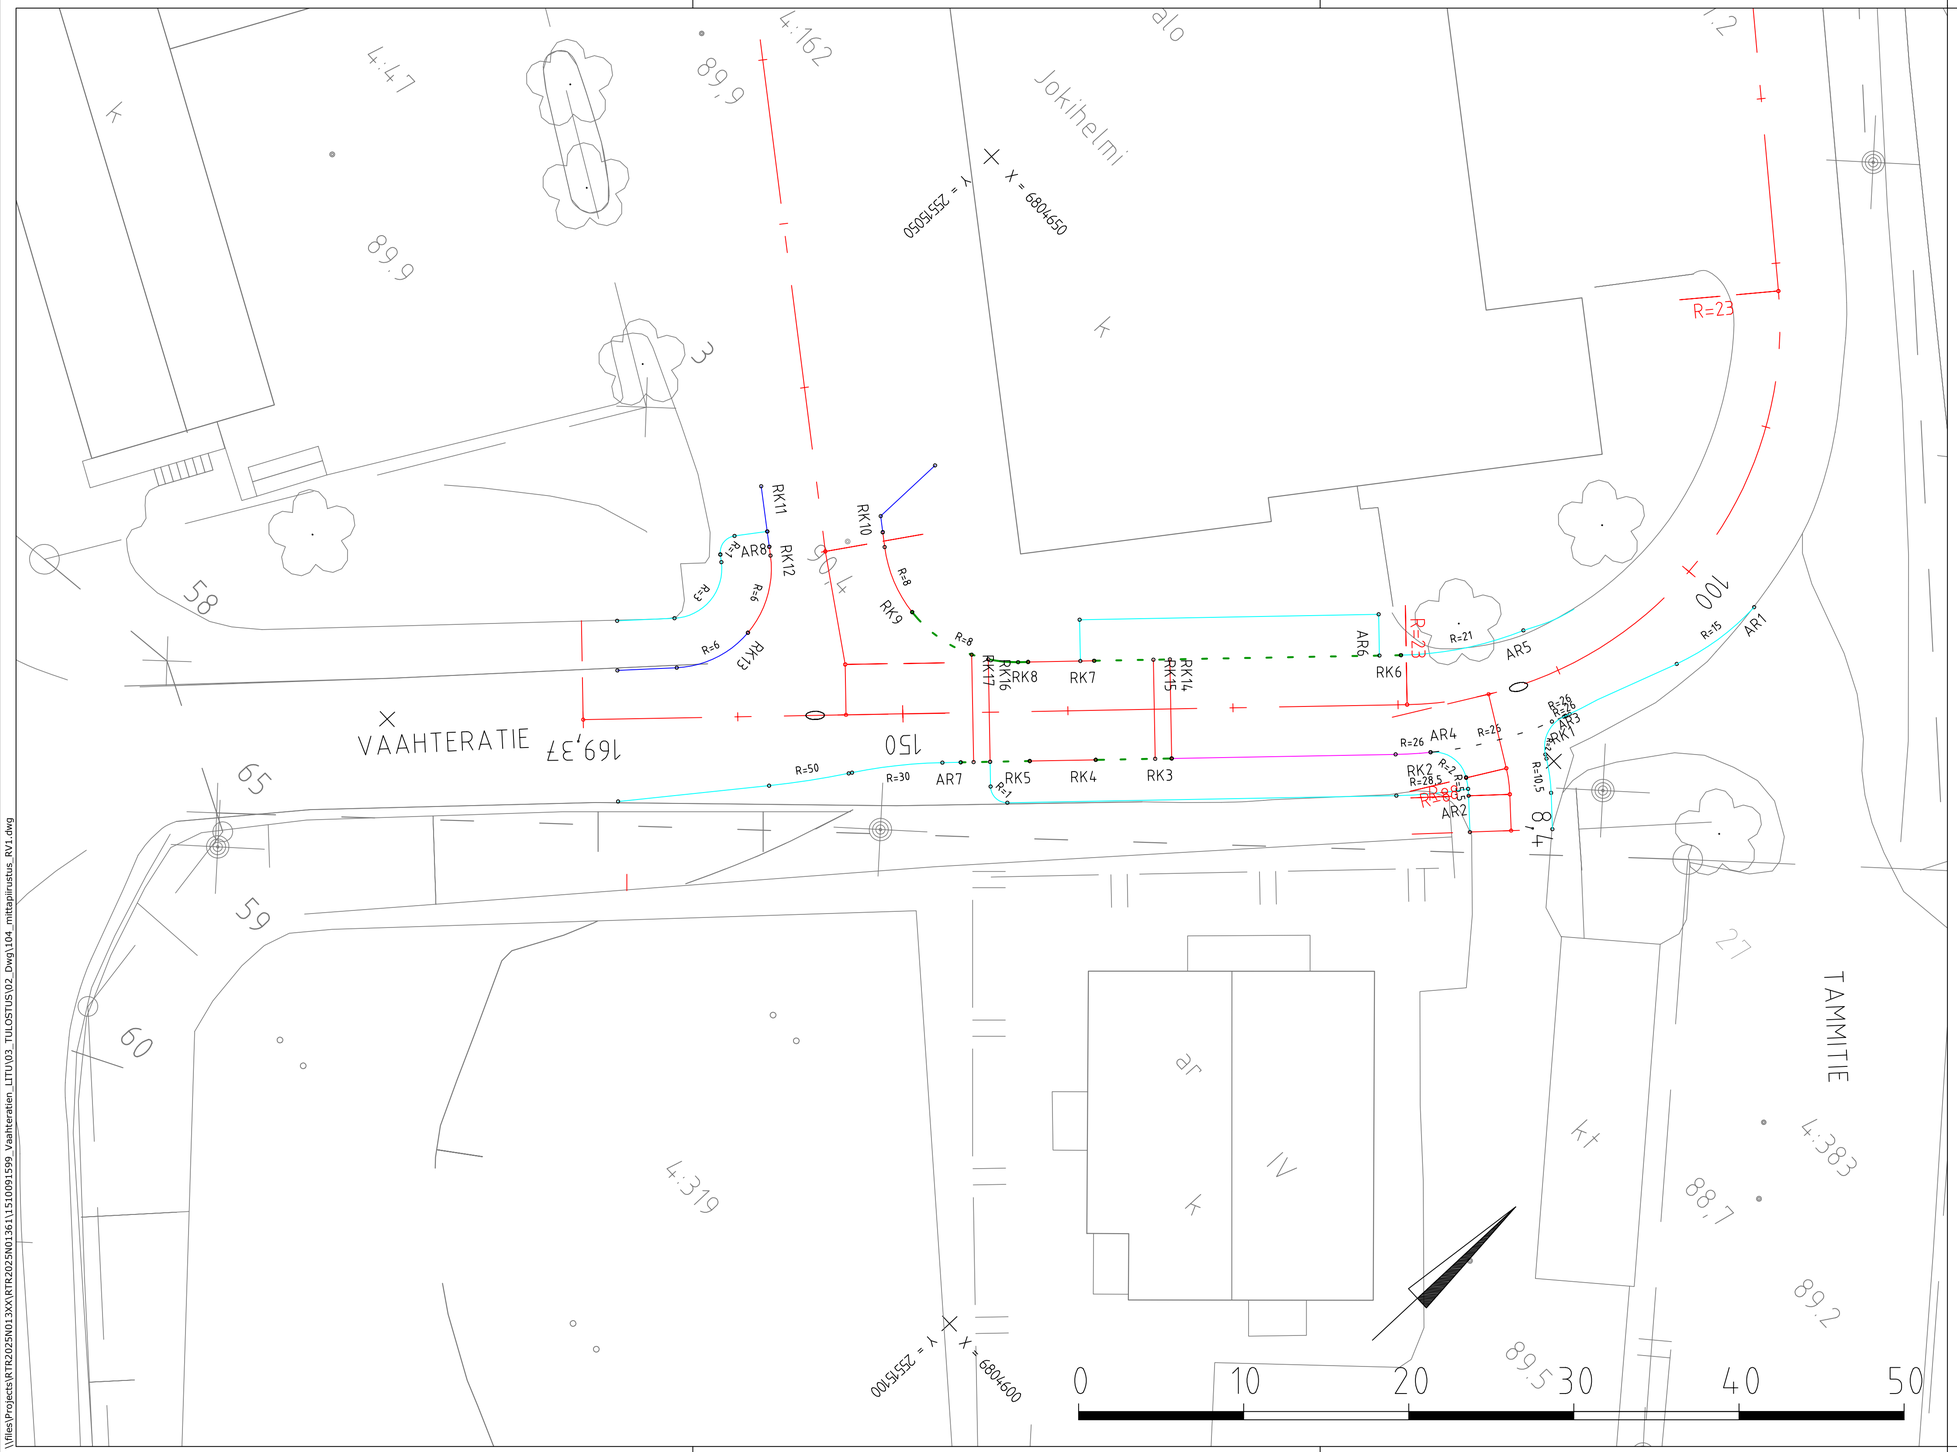

MERKINTÖJEN SELITTEET

	REUNATUKI, KORKEUS 120mm, TYYPPI BETONINEN UPOTETTAVA KORKEUSERO MADALLUKSISSA JA REUNAKIVILINJAN PÄISSÄ TASOITETAAN SOVITEKIVELLÄ.
	REUNATUKI, KORKEUS 30mm, TYYPPI BETONINEN UPOTETTAVA KORKEUSERO MADALLUKSISSA JA REUNAKIVILINJAN PÄISSÄ TASOITETAAN SOVITEKIVELLÄ.
	REUNAKIVI, KORKEUS 60mm, TYYPPI V170 GRANIITTIREUNAKIVI. KORKEUSERO MADALLUKSISSA JA REUNAKIVILINJAN PÄISSÄ TASOITETAAN 0.5 METRIN MATKALLA.
	REUNAKIVI, KORKEUS 30mm, TYYPPI V170 GRANIITTIREUNAKIVI. KORKEUSERO MADALLUKSISSA JA REUNAKIVILINJAN PÄISSÄ TASOITETAAN 0.5 METRIN MATKALLA.
	REUNAKIVI, KORKEUS 0mm, TYYPPI LR170 GRANIITTIREUNAKIVI.
	ASFALTINREUNA
RK1...999	REUNAKIVILINJA
AR1...999	ASFALTTIREUNA
ML1...999	MITTALINJA

Koordinaattijärjestelmä	ETRS-GK25
Korkeusjärjestelmä	N2000

Tunn.	Lukum.	Muutos	Nimim.	Päiväys

Rakennuskohteen nimi ja osoite
PADASJOEN KUNTA
Vaahteratien LITU

Rakentamissuunnitelma

Piirustuksen sisältö
Mittapiirustus

Mittakaava 1:200

RAMBOLL
Ramboll
Niemenkatu 73
15140 LAHTI
puh. 020 755 611
www.ramboll.fi

Suunn.ala **TKA**
Työnro **1510091599**
Tiedosto
Piirustusnro **104**
Muutos

hyv. R. Martikainen
piir. PTUK
suunn. J. Matilainen
pvm 27.2.2026

\\files\Projects\RTR2025\013XX\RTR2025N0136\1510091599_Vaahteratien_LITU\03_TULOSTUS\02_Dwg\104_mittapiirustus_RV1.dwg