
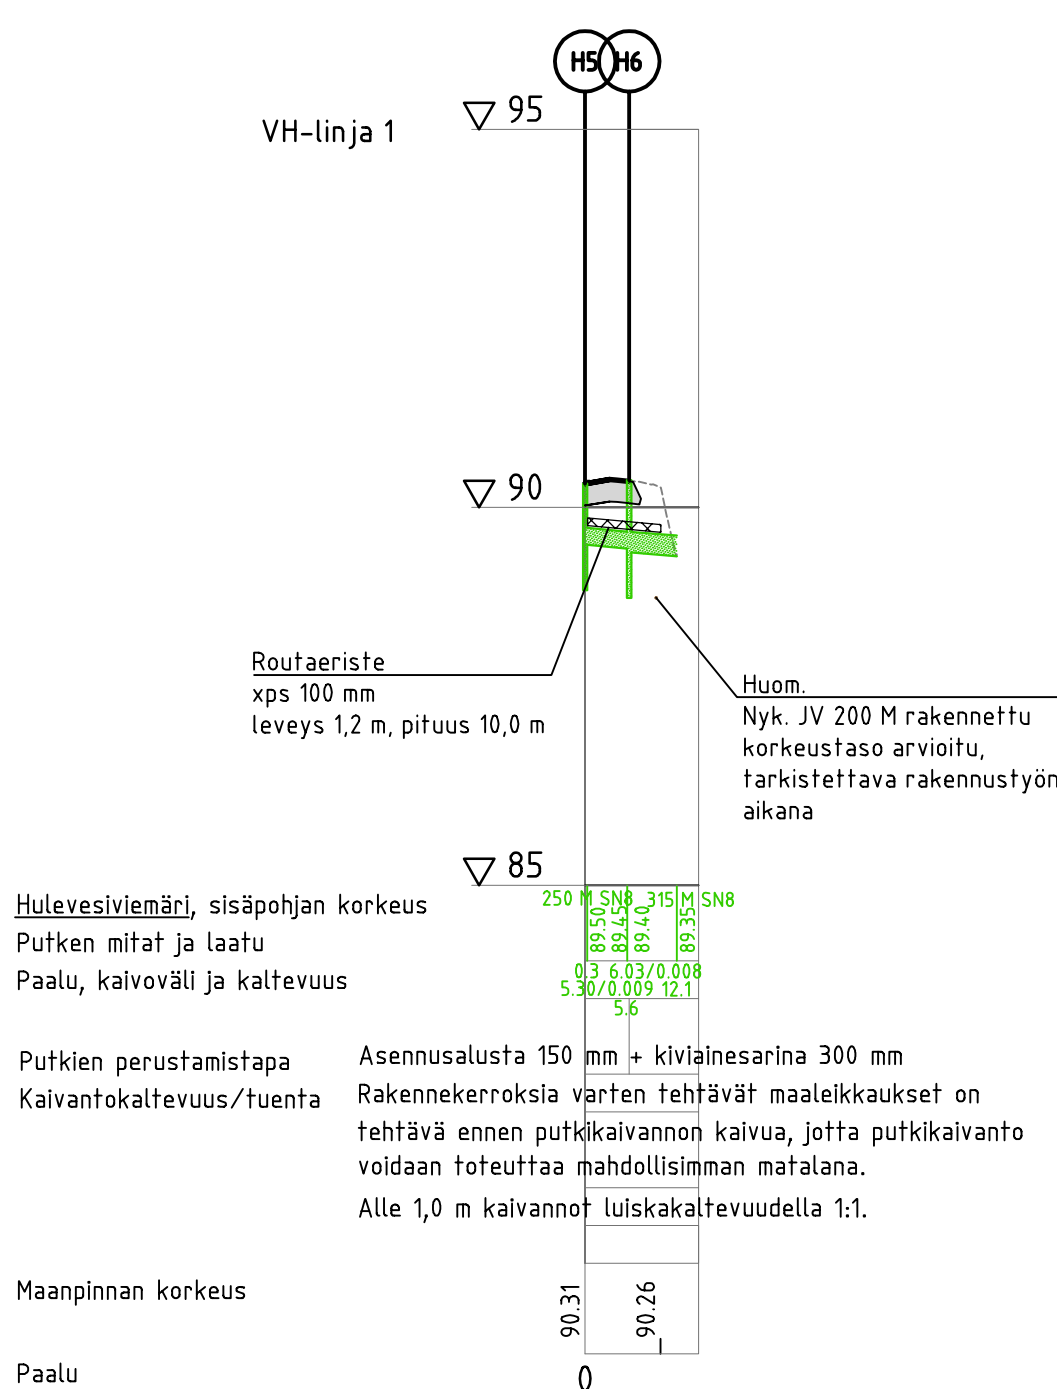


\\files\Projects\RT2025\NO13XX\RT2025\NO1361\151009199_Vaahteratieen_LITU03_TULO\SU02.Dwg\201_tyyppart_RV1.dwg

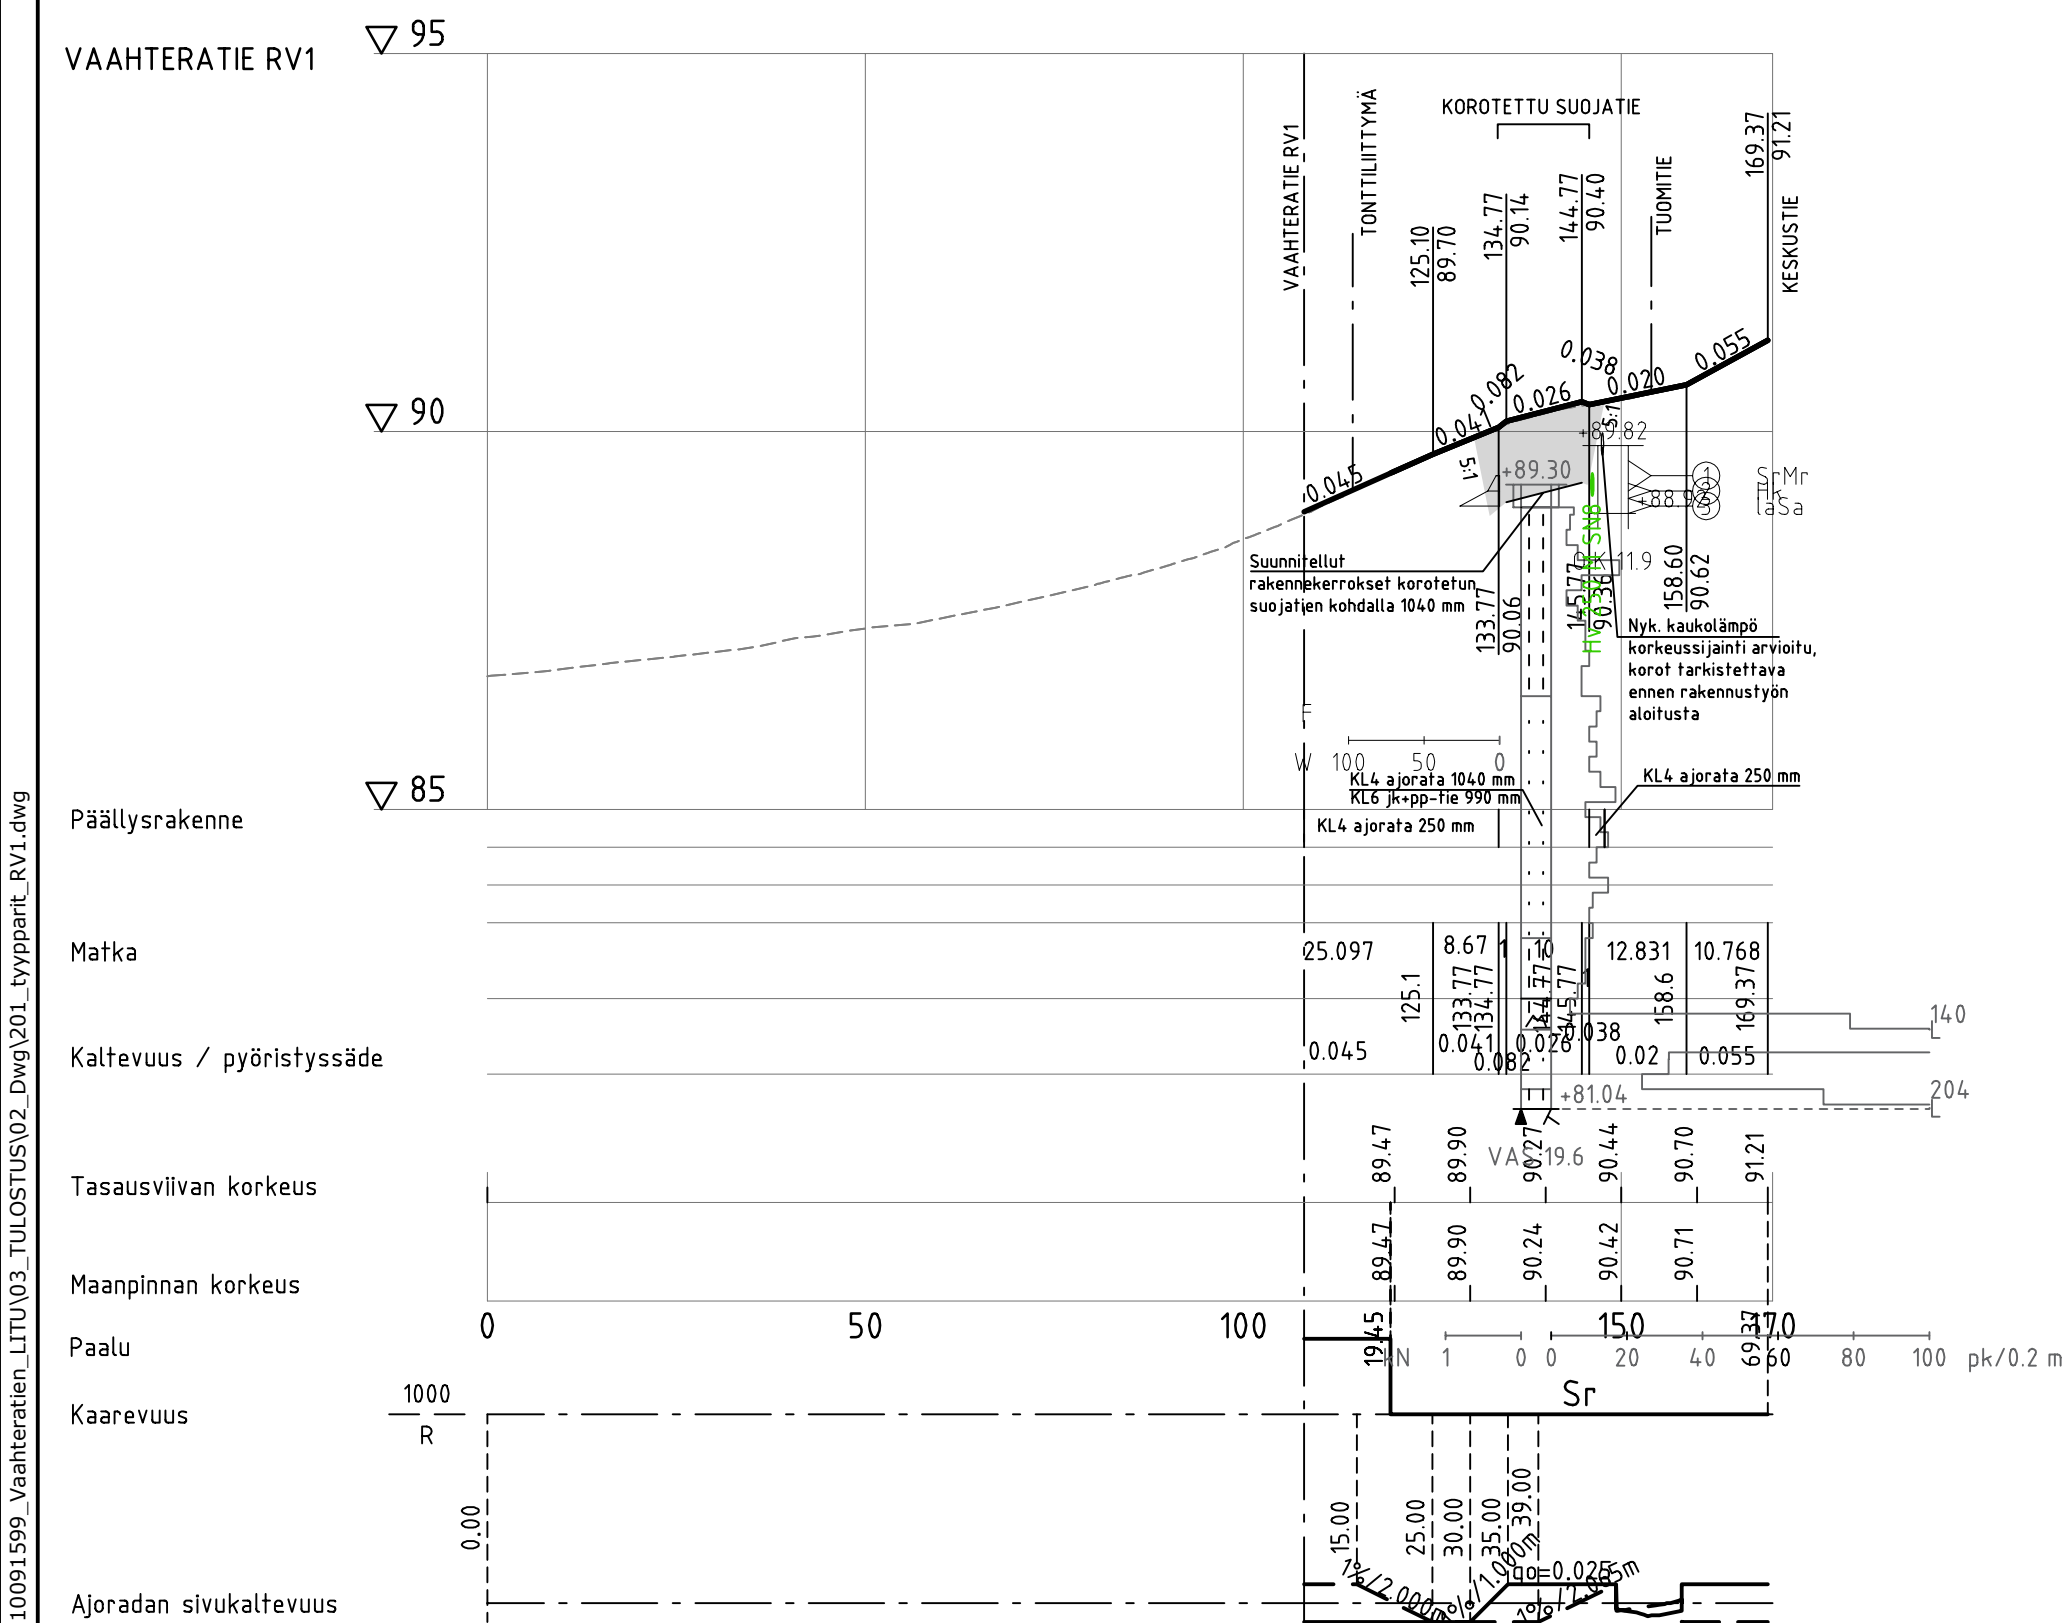


Hulevesiviemäri, sisäpohjan korkeus
Putken mitat ja laatu
Paalu, kalvoväli ja kaltevuus

Putkien perustamistapa
Kaivantokaltevuus/tuenta


Asennusala 150 mm + kiviainesarina 300 mm
Rakennekerrokset varten tehtävät maaleikkaukset on tehtävä ennen putkikaivannon kaivua, jotta putkikaivanto voidaan toteuttaa mahdollisimman matalana.
Alle 1,0 m kaivannot luiskakaltevuudella 1:1.

Maanpinnan korkeus
Paalu


VAAHTERATIE
TYYPPIPOIKKILEIKKAUS PL 130
1:100

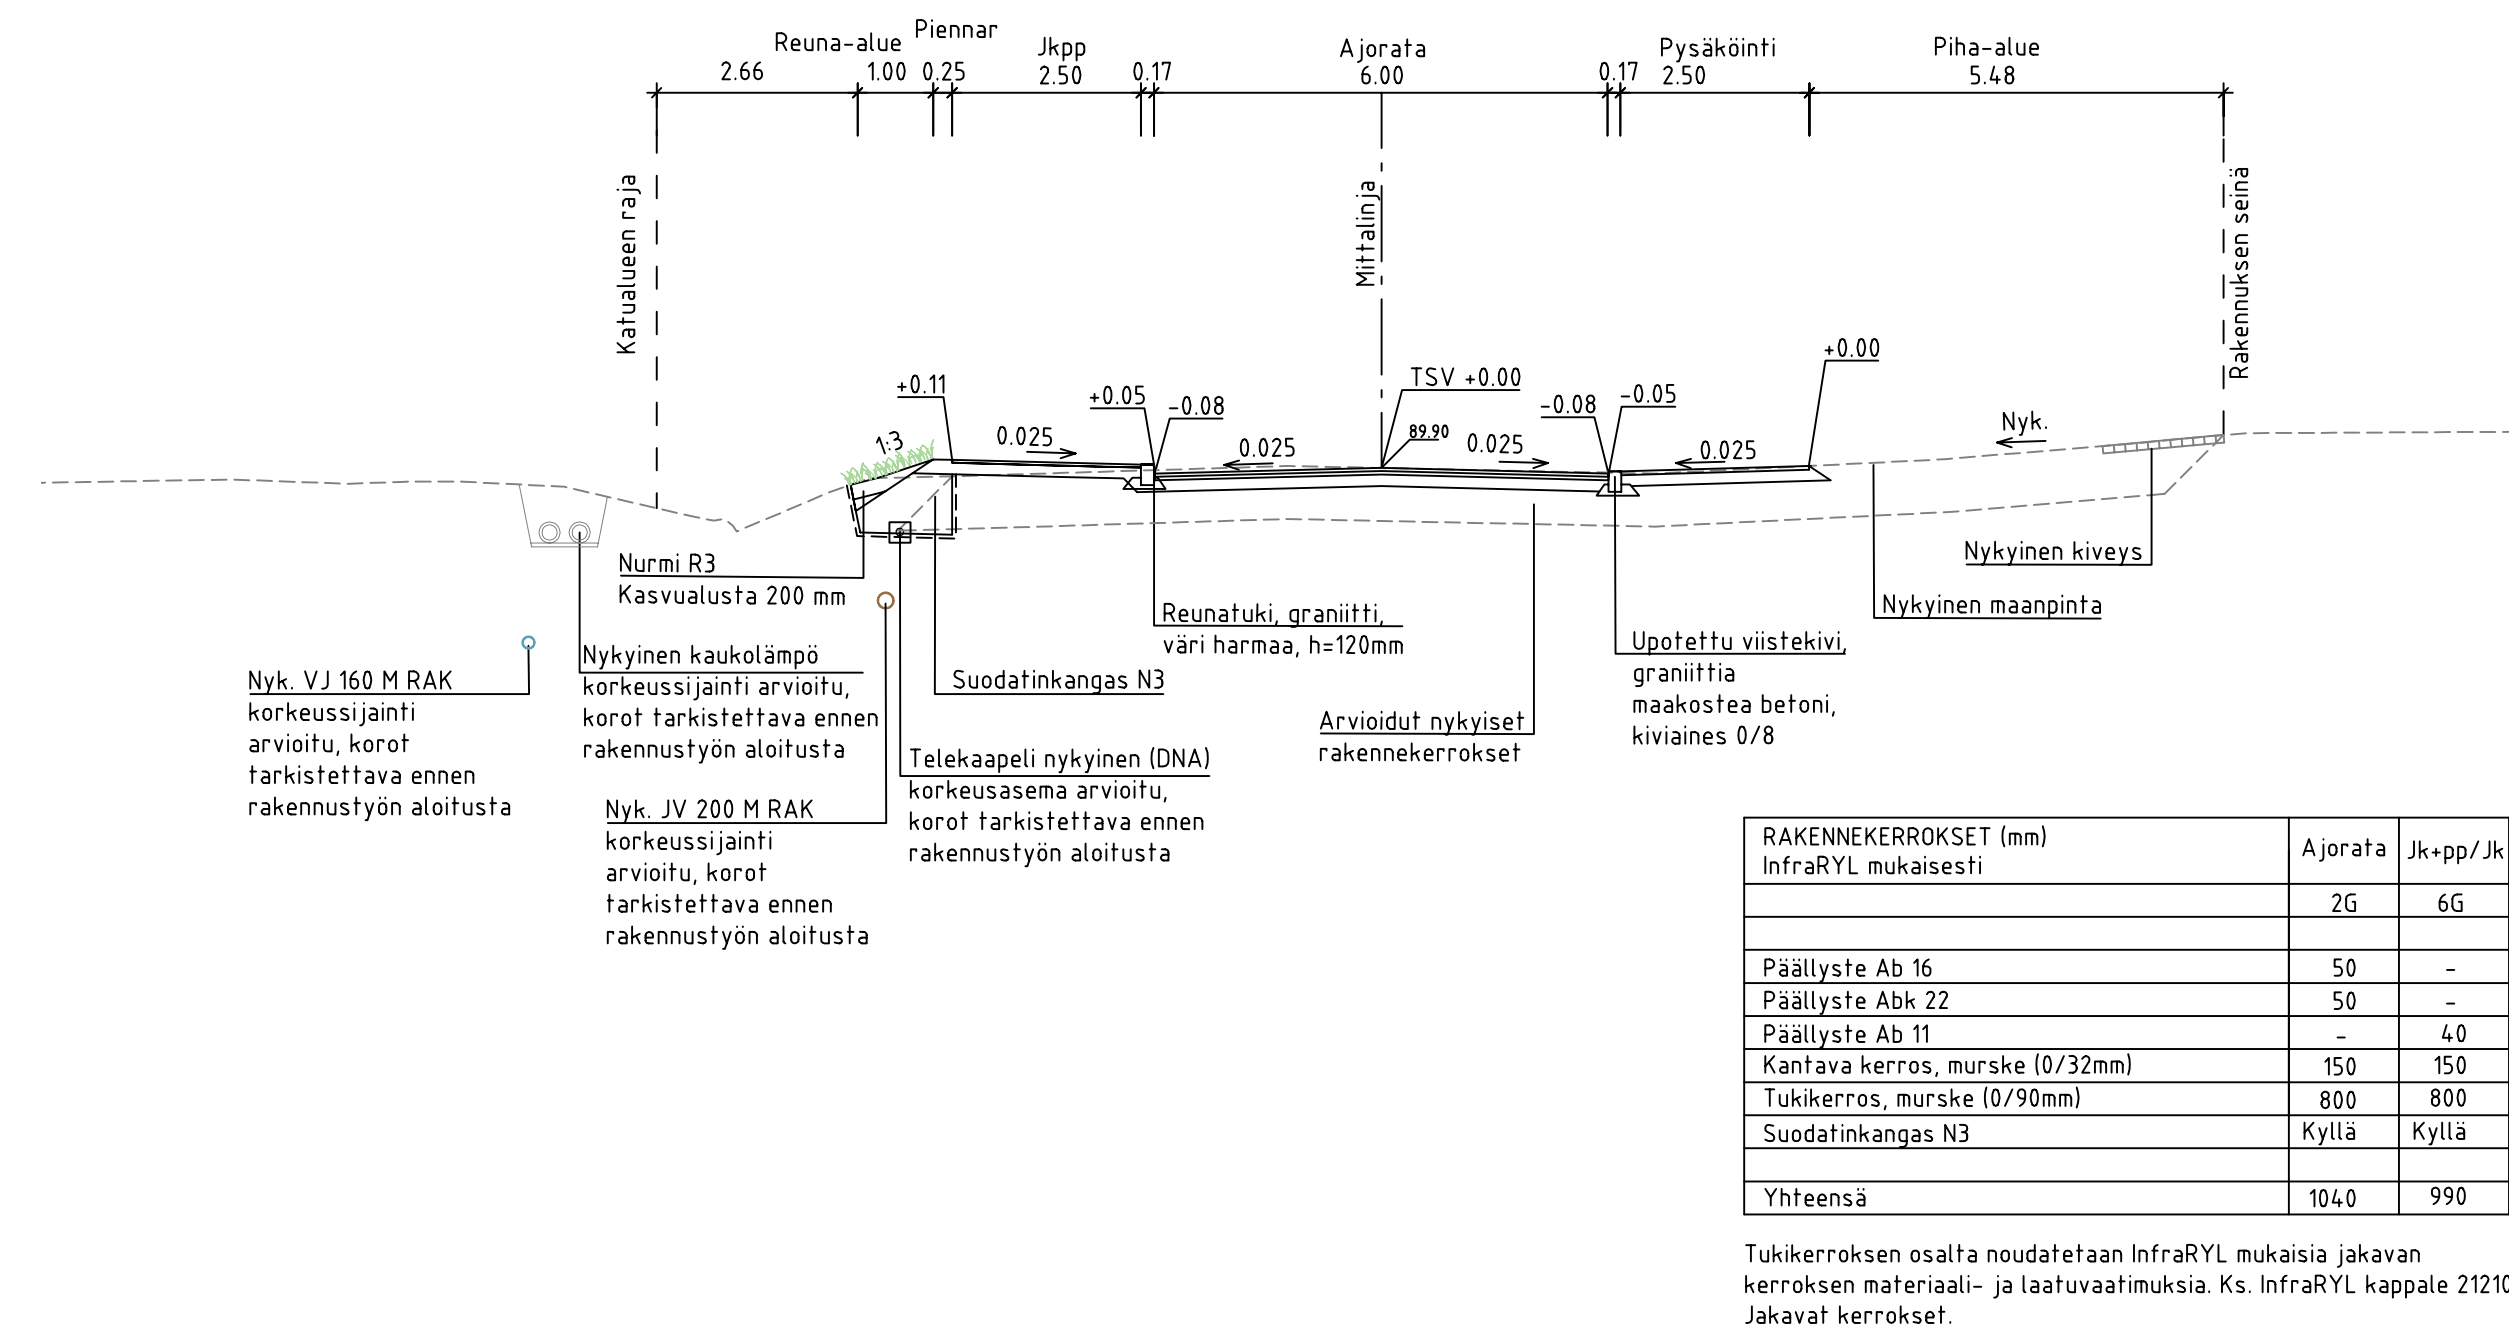

VAAHTERATIE
TYYPPIPOIKKILEIKKAUS PL 140
1:100

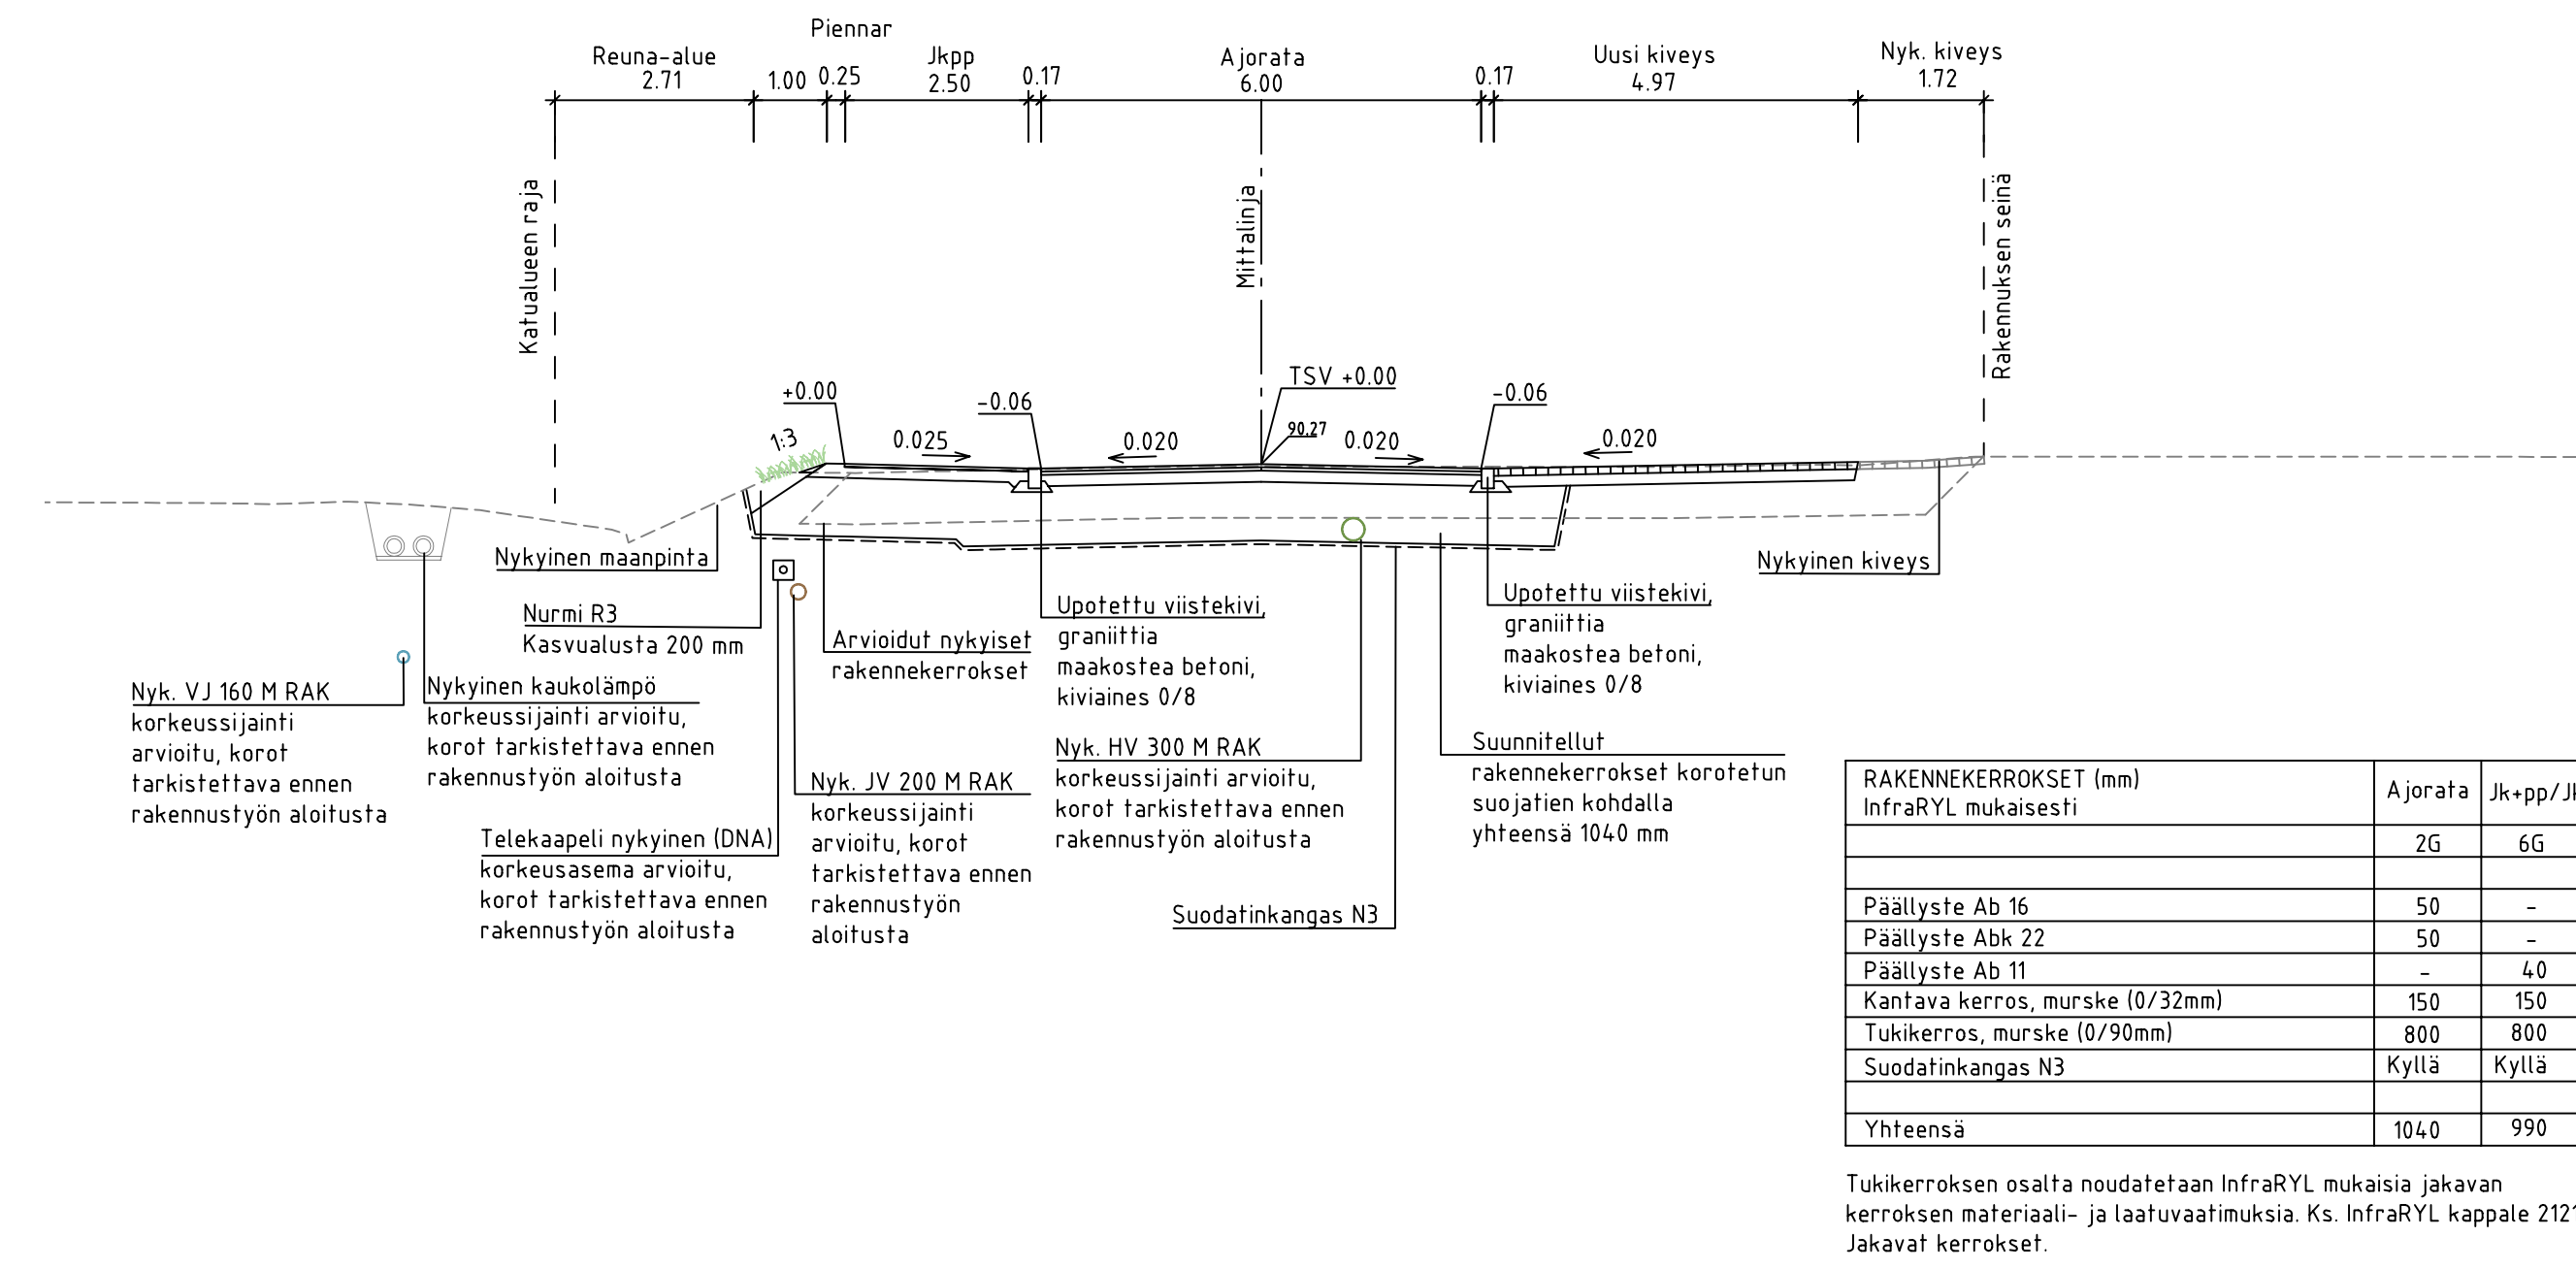

VH-linja 1
TYYPPIPOIKKILEIKKAUS PL 5.5
1:100

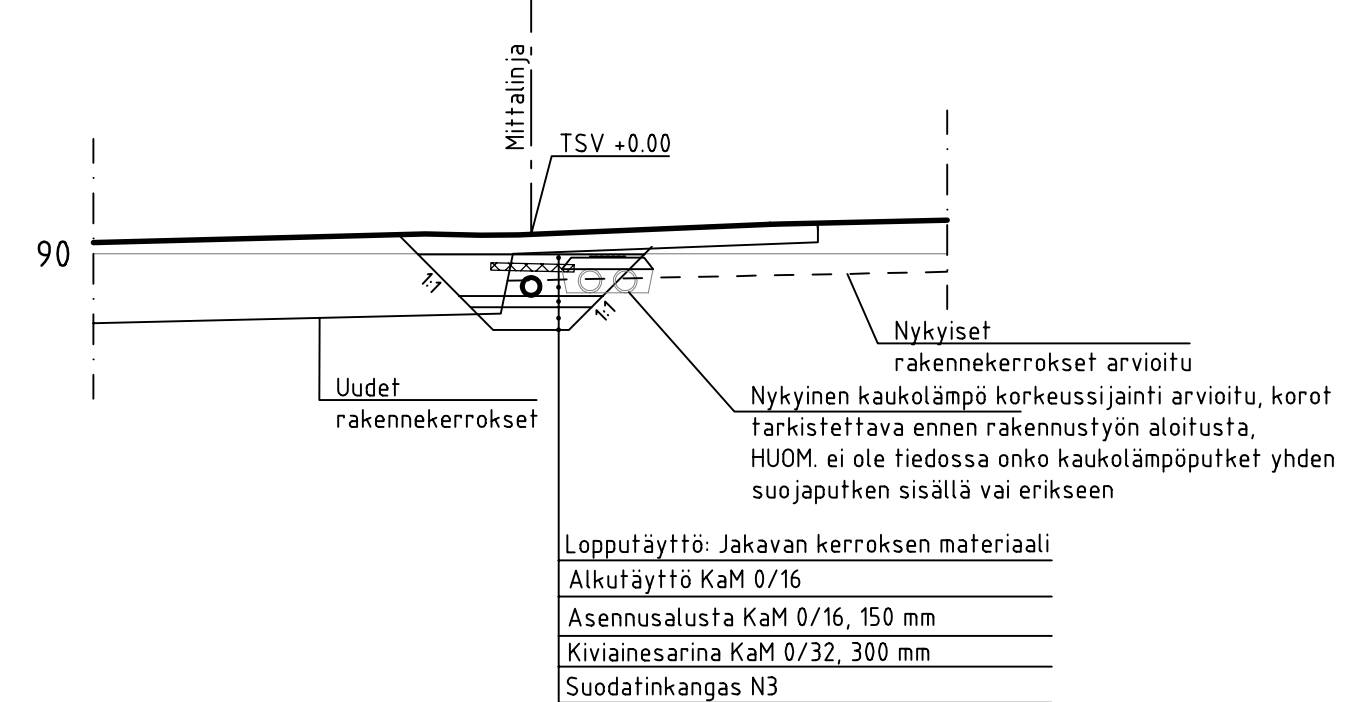

Koordinaattijärjestelmä	ETRS-GK25
Korkeusjärjestelmä	N2000

Tunn.	Lukum.	Muutos	Nimim.	Paivays
Rakennuskohteen nimi ja osoite		Mittakaava		
PADASJOEN KUNTA		Pituusleikkaukset ja		
Vaahteratie LITU		tyyppipoikkileikkaukset		
Rakentamissuunnitelma		Vahateratie ja		
		vh-linja 1		
Suunnitelma		Työnro	Tiedosto	
Päiväys		1510091599	Muutos	
Suunnitelma		201	Muutos	
Suunnitelma		PTUK	Suunnitelma	
Suunnitelma		J. Matilainen	pvm	
Suunnitelma		27.2.2026		