


\\files\Projects\RTR2025\NO136\1510091599_Vaahteratieen_LITU\03_TULOISTUS\02_Dwg\201_tyypparit_RV1.dwg

TUOMITIE
TYYPPIPOIKKILEIKKAUS PL 10
1:100

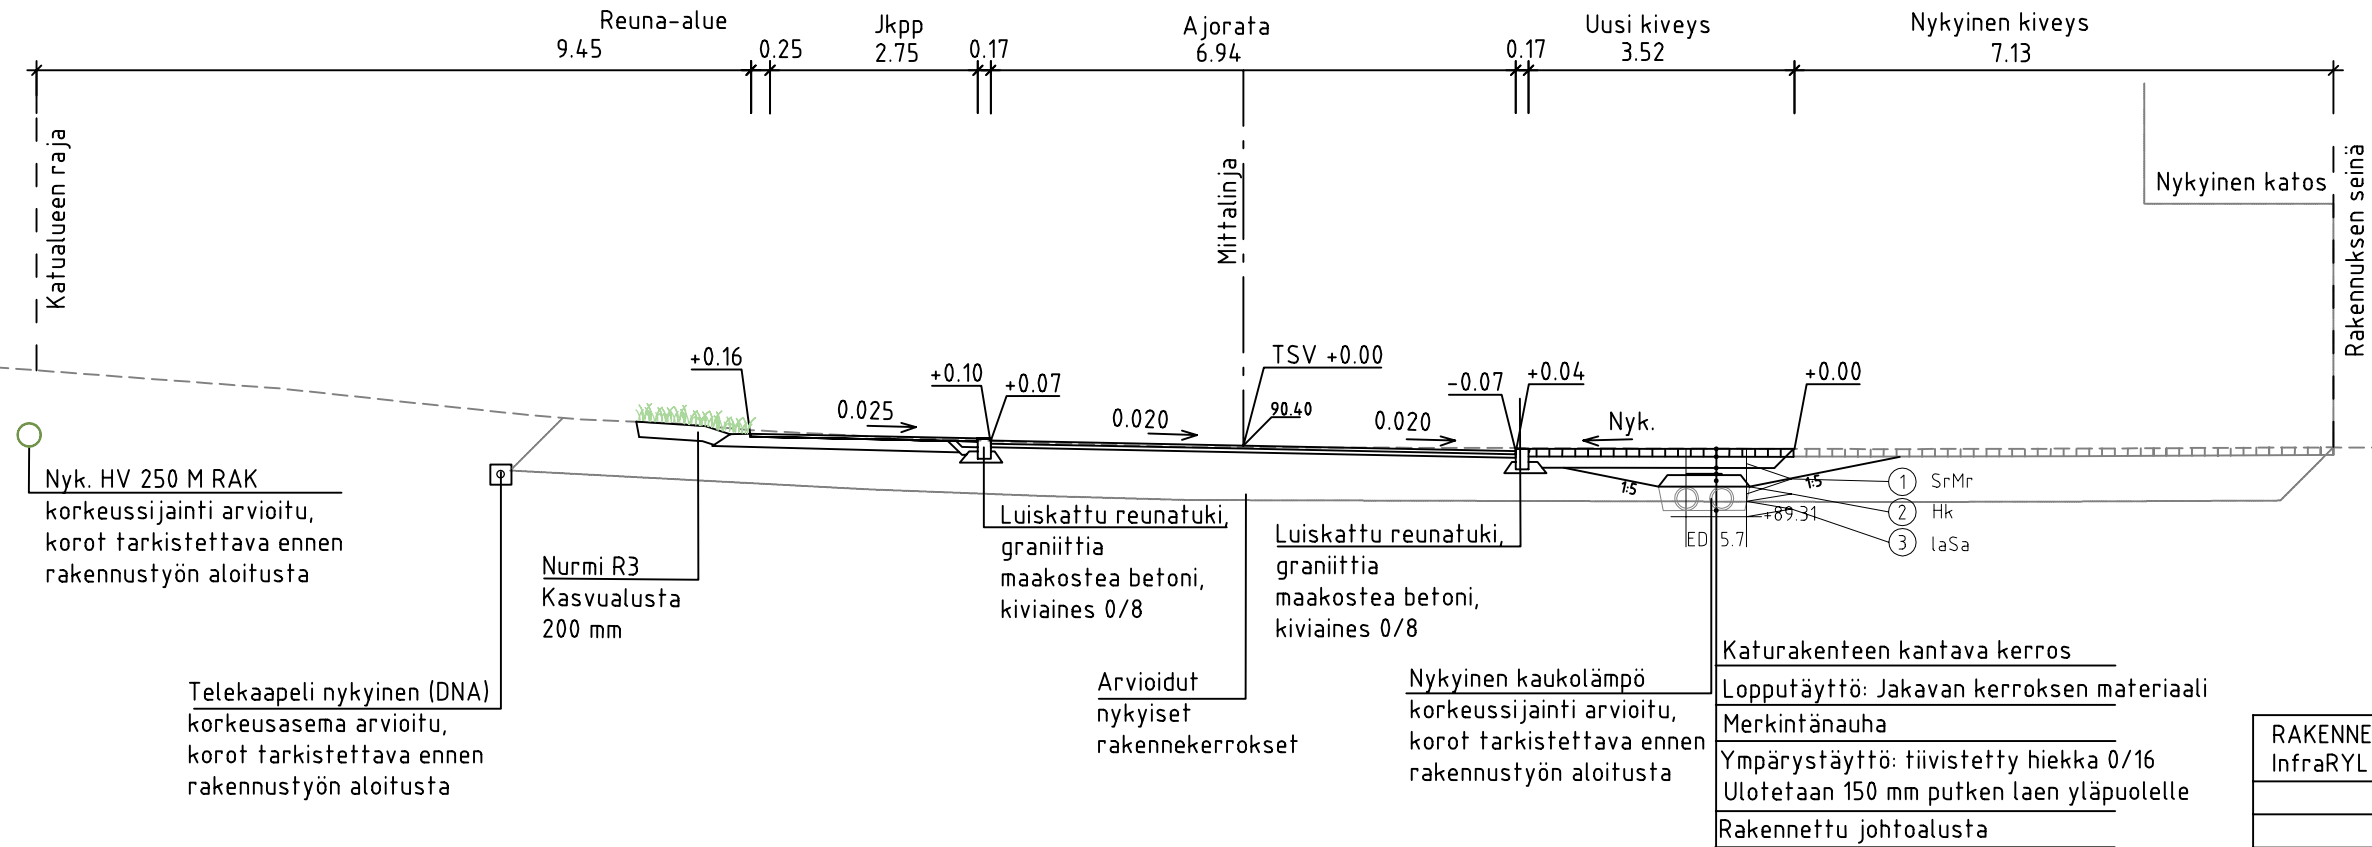

RAKENNEKERROKSET (mm) InfraRYL mukaisesti	Ajoin	Jk+pp/Jk
	2G	6G
Päällyste Ab 16	50	-
Päällyste Abk 22	50	-
Päällyste Ab 11	-	40
Kantava kerros, murske (0/32mm)	150	150
Tukikerros, murske (0/90mm)	800	800
Suodatinkangas N3	Kyllä	Kyllä
Yhteensä	1040	990

Tukikerroksen osalta noudatetaan InfraRYL mukaisia jakavan kerroksen materiaali- ja laatuvaatimuksia. Ks. InfraRYL kappale 21210 Jakavat kerrokset.

Koordinaattijärjestelmä			ETRS-GK25		
Korkeusjärjestelmä			N2000		
Tunn.	Lukum.	Muutos		Nimim.	Päiväys
Rakennuskohteen nimi ja osoite			Piirustuksen sisältö		Mittakaava
PADASJOEN KUNTA			Tyypipoikkileikkaus		1:100
Vaahteratieen LITU			Tuomitie		
Rakentamissuunnitelma					
RAMBOLL Ramboll Niemenkatu 73 15140 LAHTI puh. 020 755 611 www.ramboll.fi			Suunn.ala	Työnro	Tiedosto
			TKA	1510091599	
			Piirustusnro	Muutos	
			202		
hyv.	piir.	suunn.	pvm		
R. Martikainen	PTUK	J. Matilainen	27.2.2026		