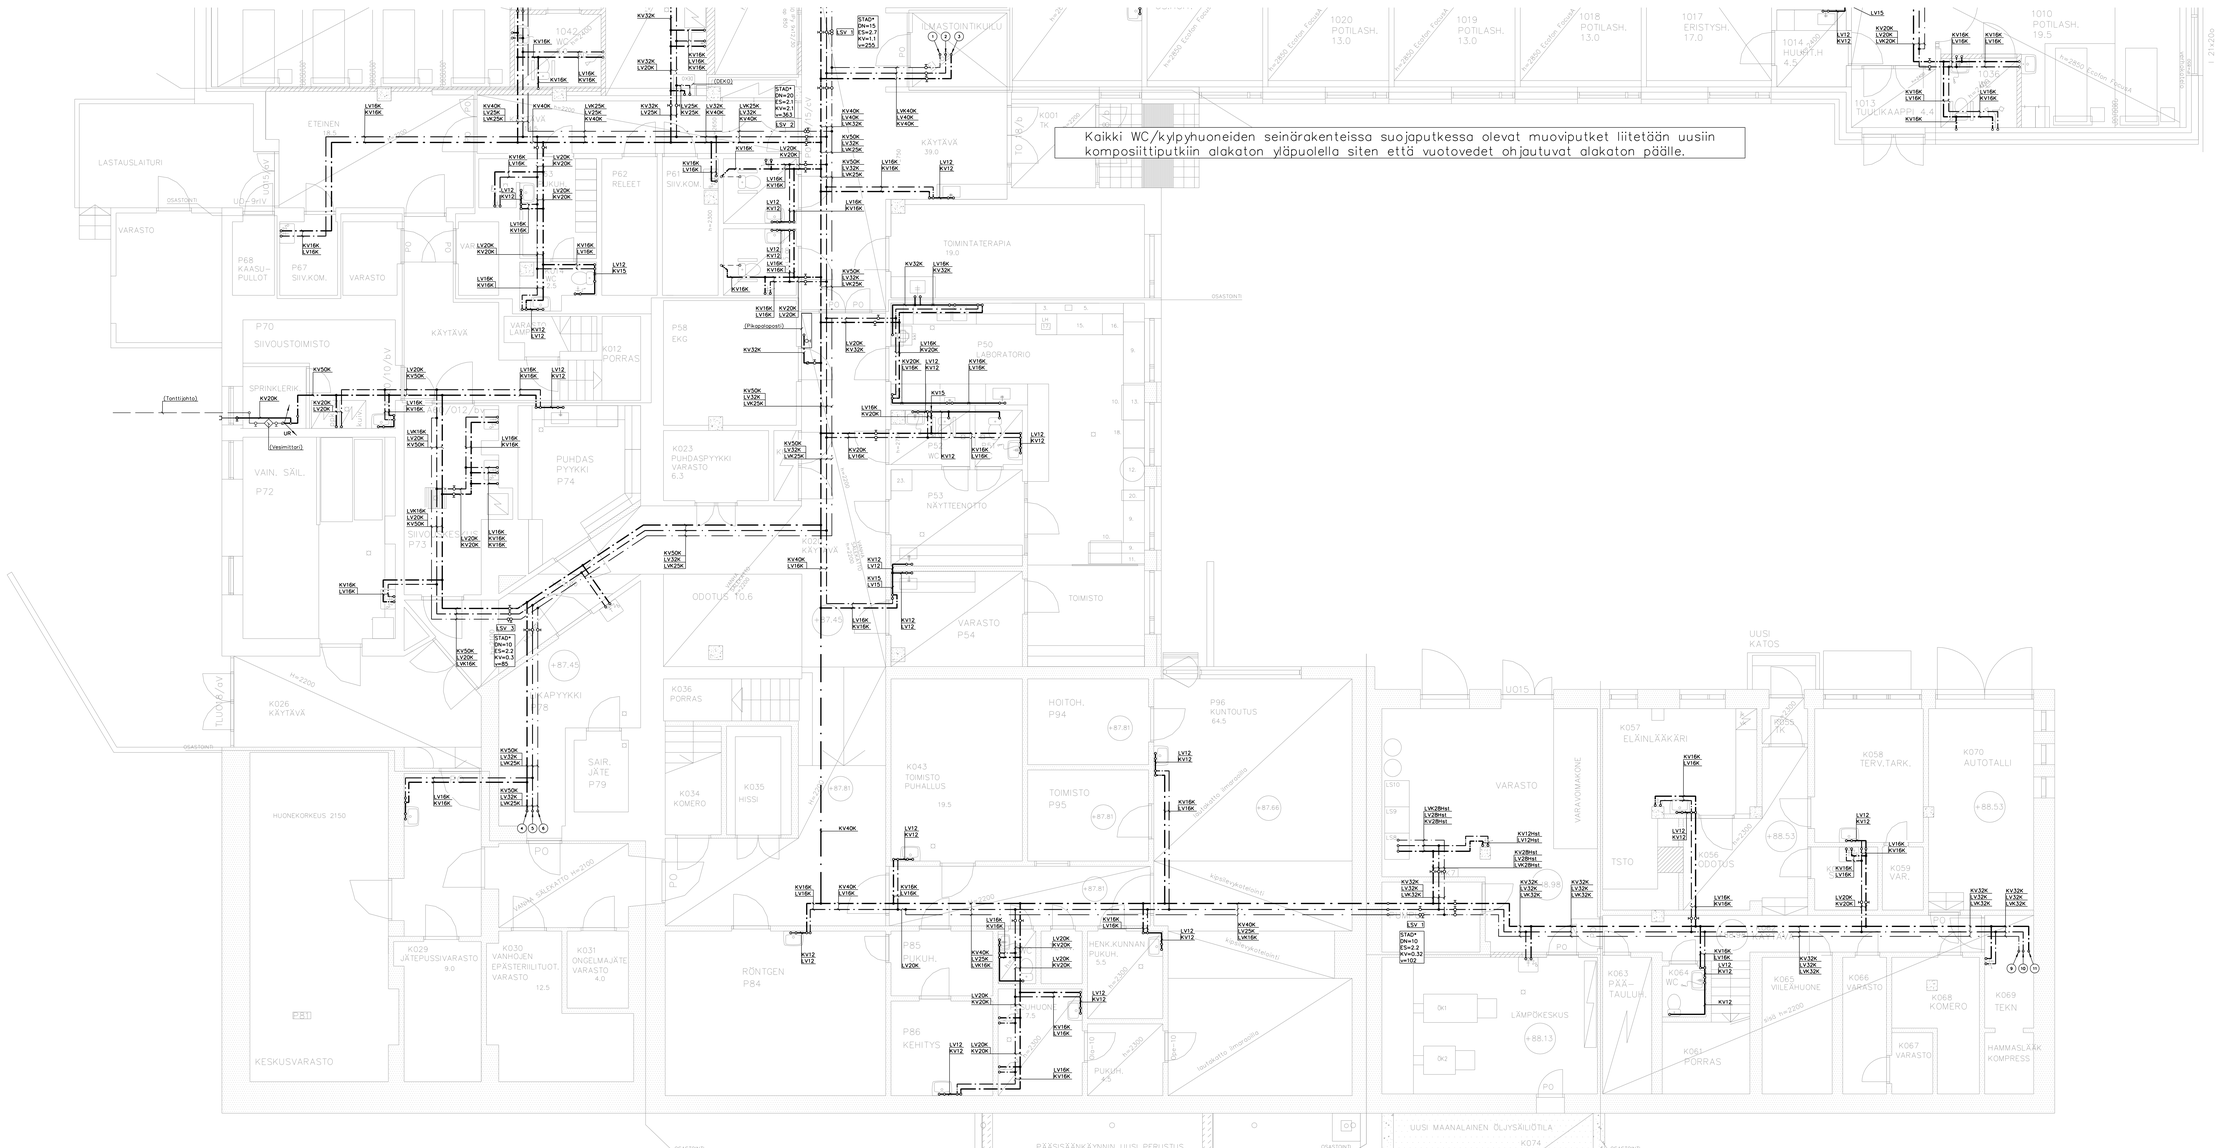

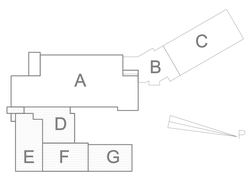

KOHDEKYLÄ: Jokioinen Kuntala	KORTTELITYLÄ	TONTTINRO: 4:35	ARKKITEHTIN ARKISTOMERKINTÄ LAITEN
RAKENNUSPAIKKA: Saneeraus			PIIRUSTUKLAJI: VESIJOHDOT
RAKENNUSOSOITE: MM JA SIJAINTI: Padasjoen Terveyskeskus Kellosalmentie 24 17500 Padasjoki			PIIRUSTUKSEN SISÄLTÖ: Pohjakerros osat D, E, F ja G pohjapiirustus
LVI-SUUNNITTELU PÄÄ-ENERGIA OY HIGENTYKSENTIE 1 HELSINKI PUH. 03-1588 2000 sähköposti: pom@oy.fi	SUUNN. Ari	PÄÄT.	SUUNNITTELUALA, TYÖN NUMERO JA PIIRUSTUKSEN NUMERO: LVI 2630 204
	PVM 04.04.2025	TARK.	MITTAKAVAST. 1:50
	NIMIM.: Di Antti Ali-Löytty		TUNNUS N:O

Y:\2630 Padasjoen terveyskeskus\2630 Pohjakerros.dwg