


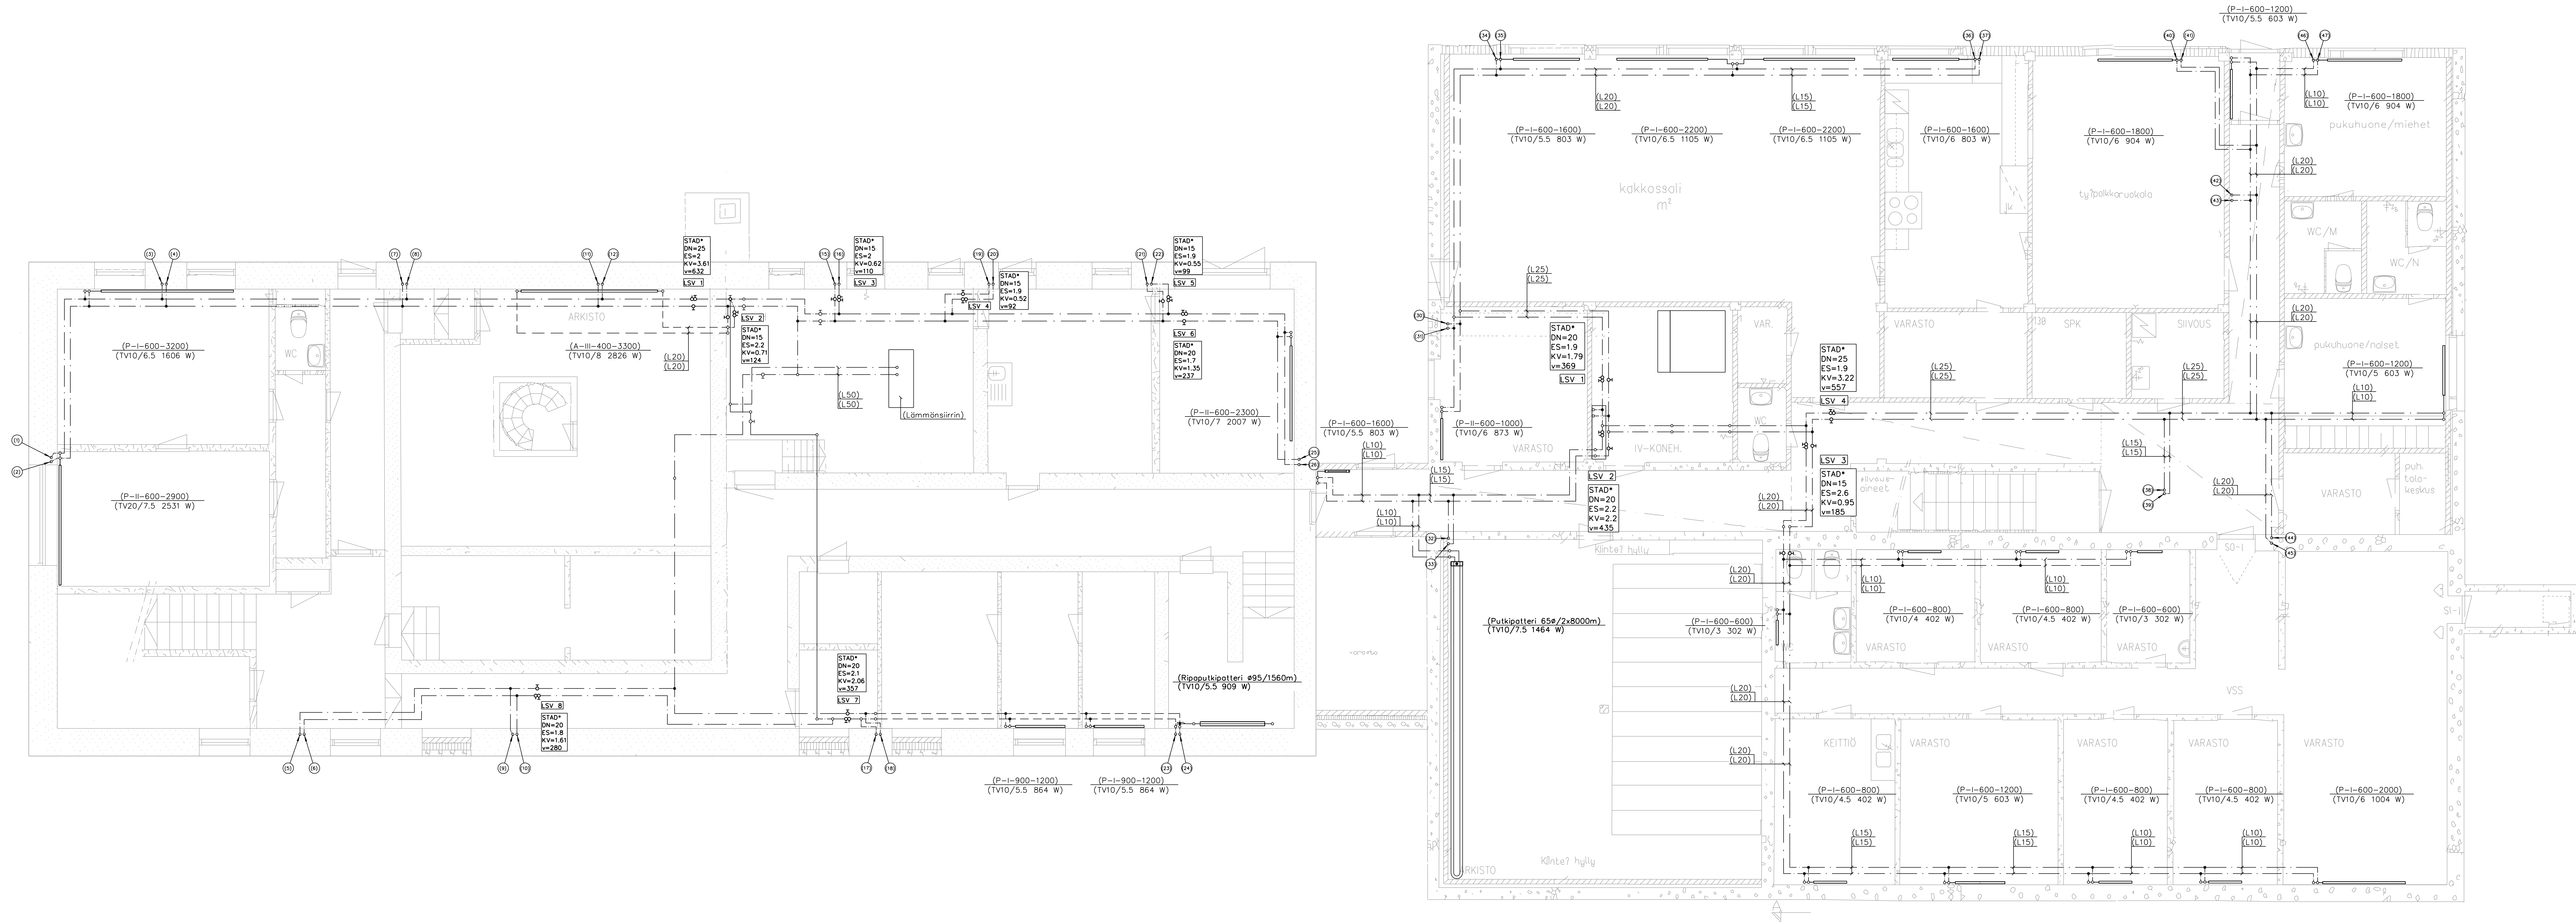

PROJEKTOINTI Padasjoen kunta/Kuntala	PROJEKTOINTI Kellarikerros	PROJEKTOINTI Kellarikerros	PROJEKTOINTI Kellarikerros	MITTAKAAVA 1:50
