


1. vaiheessa tehdään muutoksia tiloissa 25, 26, 30, 31, 33, 34, 35, 43, 45 ja 46. Muutostyöt on eritelty huoneselosteessa.

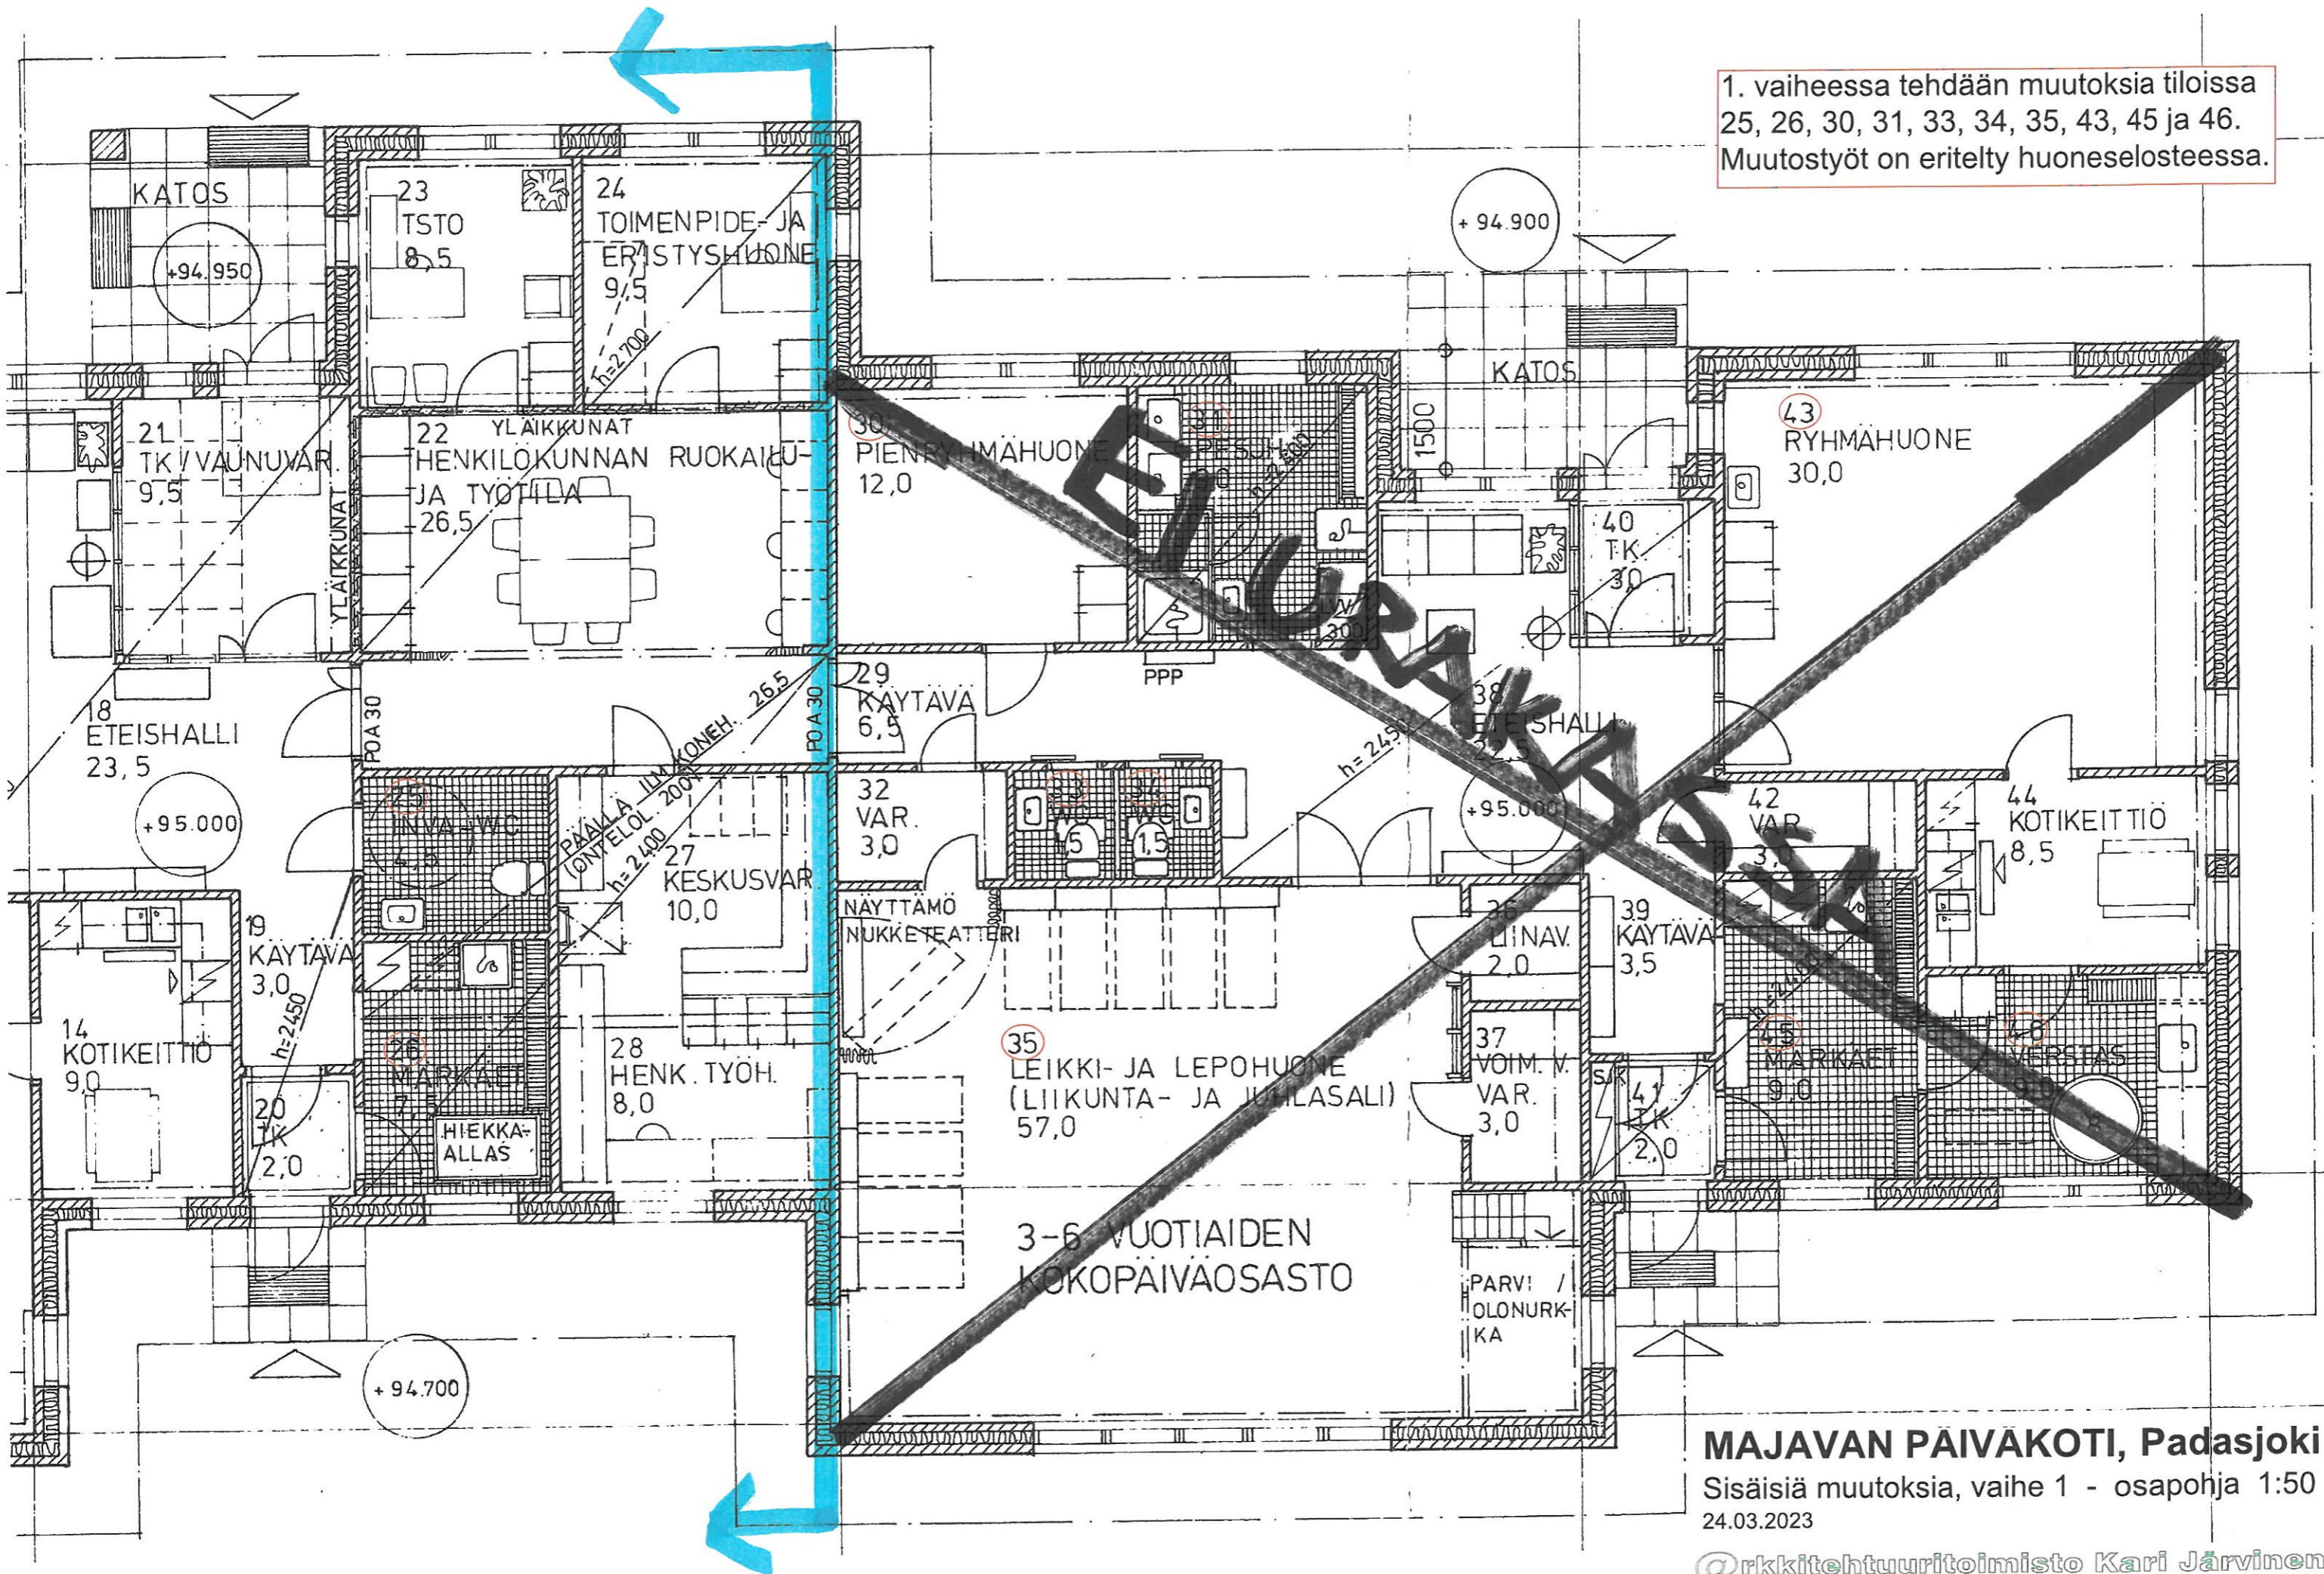

MAJAVAN PÄIVÄKOTI, Padasjoki

Sisäisiä muutoksia, vaihe 1 - osapohja 1:50
24.03.2023